

Legende

Planung

- Einschnittabstüchung
- Fahrbahn
- Dammabstüchung
- Brücke
- Bezeichnung der Schnittdarstellungen
- Untersuchungsraum Raumordnung

Straßennetz

- Bundesstraße
- Landesstraße
- Kreisstraße
- Eisenbahn
- Flugbetriebsfläche

Verwaltung

- Gemeindegrenze

Gebiete und Flächen

- Wohngebiet
- Gewerbegebiet
- Mischgebiet
- Sondergebiet
- Grünflächen
- Flächen für den Gemeinbedarf
- Versorgungsanlagen
- B-Plan

Schutzgebiete

Natur, Landschaft, Wasser


- flächenhafte FFH-Gebiete
- linienhafte FFH-Gebiete
- Europäisches Vogelschutzgebiet
- Naturschutzgebiete
- Landschaftsschutzgebiete
- Naturdenkmal
- Überschwemmungsgebiete
- Senkungsgebiet

Sonstiges

- Altbergbau (Kali- und Steinsalzbergwerk Bismarckhall)
- Freizeitanlage
- Altlastenverdachtsfläche
- archäologische Flächen
- Abwasser
- Wasser
- Parkanlage
- Dauerkleingärten
- Friedhof
- Sportplatz
- öffentliche Verwaltung
- Schule
- Kirchen und kirchlichen Zwecken dienende Gebäude und Einrichtungen
- sozialen Zwecken dienende Gebäude und Einrichtungen
- Gesundheitlichen Zwecken dienende Gebäude und Einrichtungen
- kulturellen Zwecken dienende Gebäude und Einrichtungen
- Sportlichen Zwecken dienende Gebäude und Einrichtungen
- Feuerwehr
- Spielanlagen

Raumordnungskataster:

Herausgeber: Regierungspräsidium Magdeburg
 Dezernat 32
 Raumordnung und regionale Entwicklung
 Quelle: Raumordnungskataster Stand: 06/2016
 Gen.-Nr.: M32/068/00

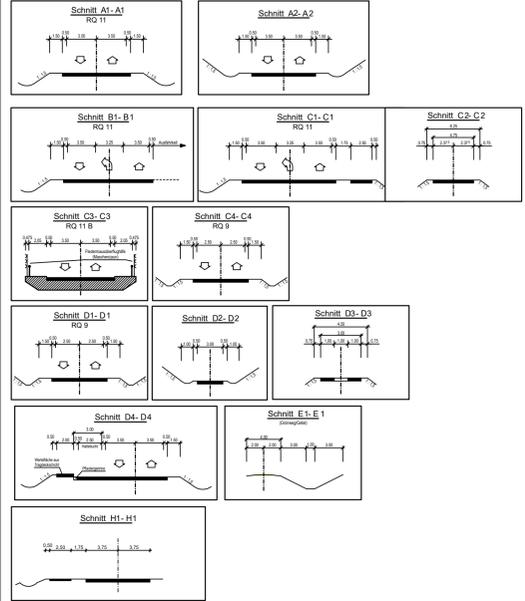

Kartengrundlage: Topografische Karten TK50 © GeoBasis-DE / LVermGeo LSA, 2009/010809 (www.lvmgeo.sachsen-anhalt.de)
 Herausgeber: Landesamt für Vermessung und Geoinformation Sachsen-Anhalt
 Erlaubnis zur Vervielfältigung und Verbreitung erteilt durch das Landesamt für Vermessung und Geoinformation Sachsen-Anhalt am: 03.12.2008
 Aktenzeichen: LVermGeo/A9-46676-2008-14

| | | |
|---------------------------------------|-------------------------------------|-------------------------------|
| Vermessung: | B 185 OU Ballenstedt | GEOMETRIK IG mit Ausfertigung |
| Bildflug - Feldvergleich - | Lagebezugssystem: 42/83 (3°) LS 150 | Heinrichstr. St. 40a |
| Terrestrische Aufnahme: 03/08 - 05/08 | Höhenbezugssystem: DHHN 92, HS 160 | 39112 Magdeburg |
| Kataster: 02/08 | | 34.099.8118.0 |
| | | Magdeburg, den 02.02.2008 |
| | | Strome (CF) |

| | | | |
|--|--------------|---------|----------|
| Ingenieurbüro für Verkehrsanlagen GmbH Reichardtstr. 7, 06114 Halle (Saale) | Bearbeitet: | 09/2021 | Pollmer |
| | Gezeichnet: | 09/2021 | Schirmer |
| | Geprüft: | 09/2021 | Meyer |
| | Projekt-Nr.: | 1-6803 | |

| | | |
|---|--------------|------|
| Landesstraßenbauverwaltung des Landes Sachsen-Anhalt Landesstraßenbaubehörde Sachsen-Anhalt Regionalbereich Süd | Datum | Name |
| | nachgeprüft: | |

| | | |
|---|--|--|
| FESTSTELLUNGSENTWURF Straßenbauverwaltung des Landes Sachsen-Anhalt Landesstraßenbaubehörde Sachsen-Anhalt Regionalbereich West | | Unterlage / Blatt-Nr.: 3 / 1 Übersichtslageplan Maßstab: 1 : 10.000 |
|---|--|--|

B 185 OU Ballenstedt
 von NK 4233 062 + km 0,730
 bis NK 4233 057 + km 1,045

Aufgestellt
 Halberstadt, den
 Landesstraßenbaubehörde Sachsen-Anhalt
 Regionalbereich West
 Im Auftrag:

Bauwerk Nr. 1A ASB-Nr. 4233504
 Brücke im Zuge der B 185 OU Ballenstedt
 über einen Wirtschaftsweg

Bau-km 1+572,493

± = 86,2816 g LW ≥ 5,50m
 K4 = 0,80m LH ≥ 4,50m (über Weg)
 DIN Fb 101 N.Br. = 12,10m
 MLC 50/50-100