


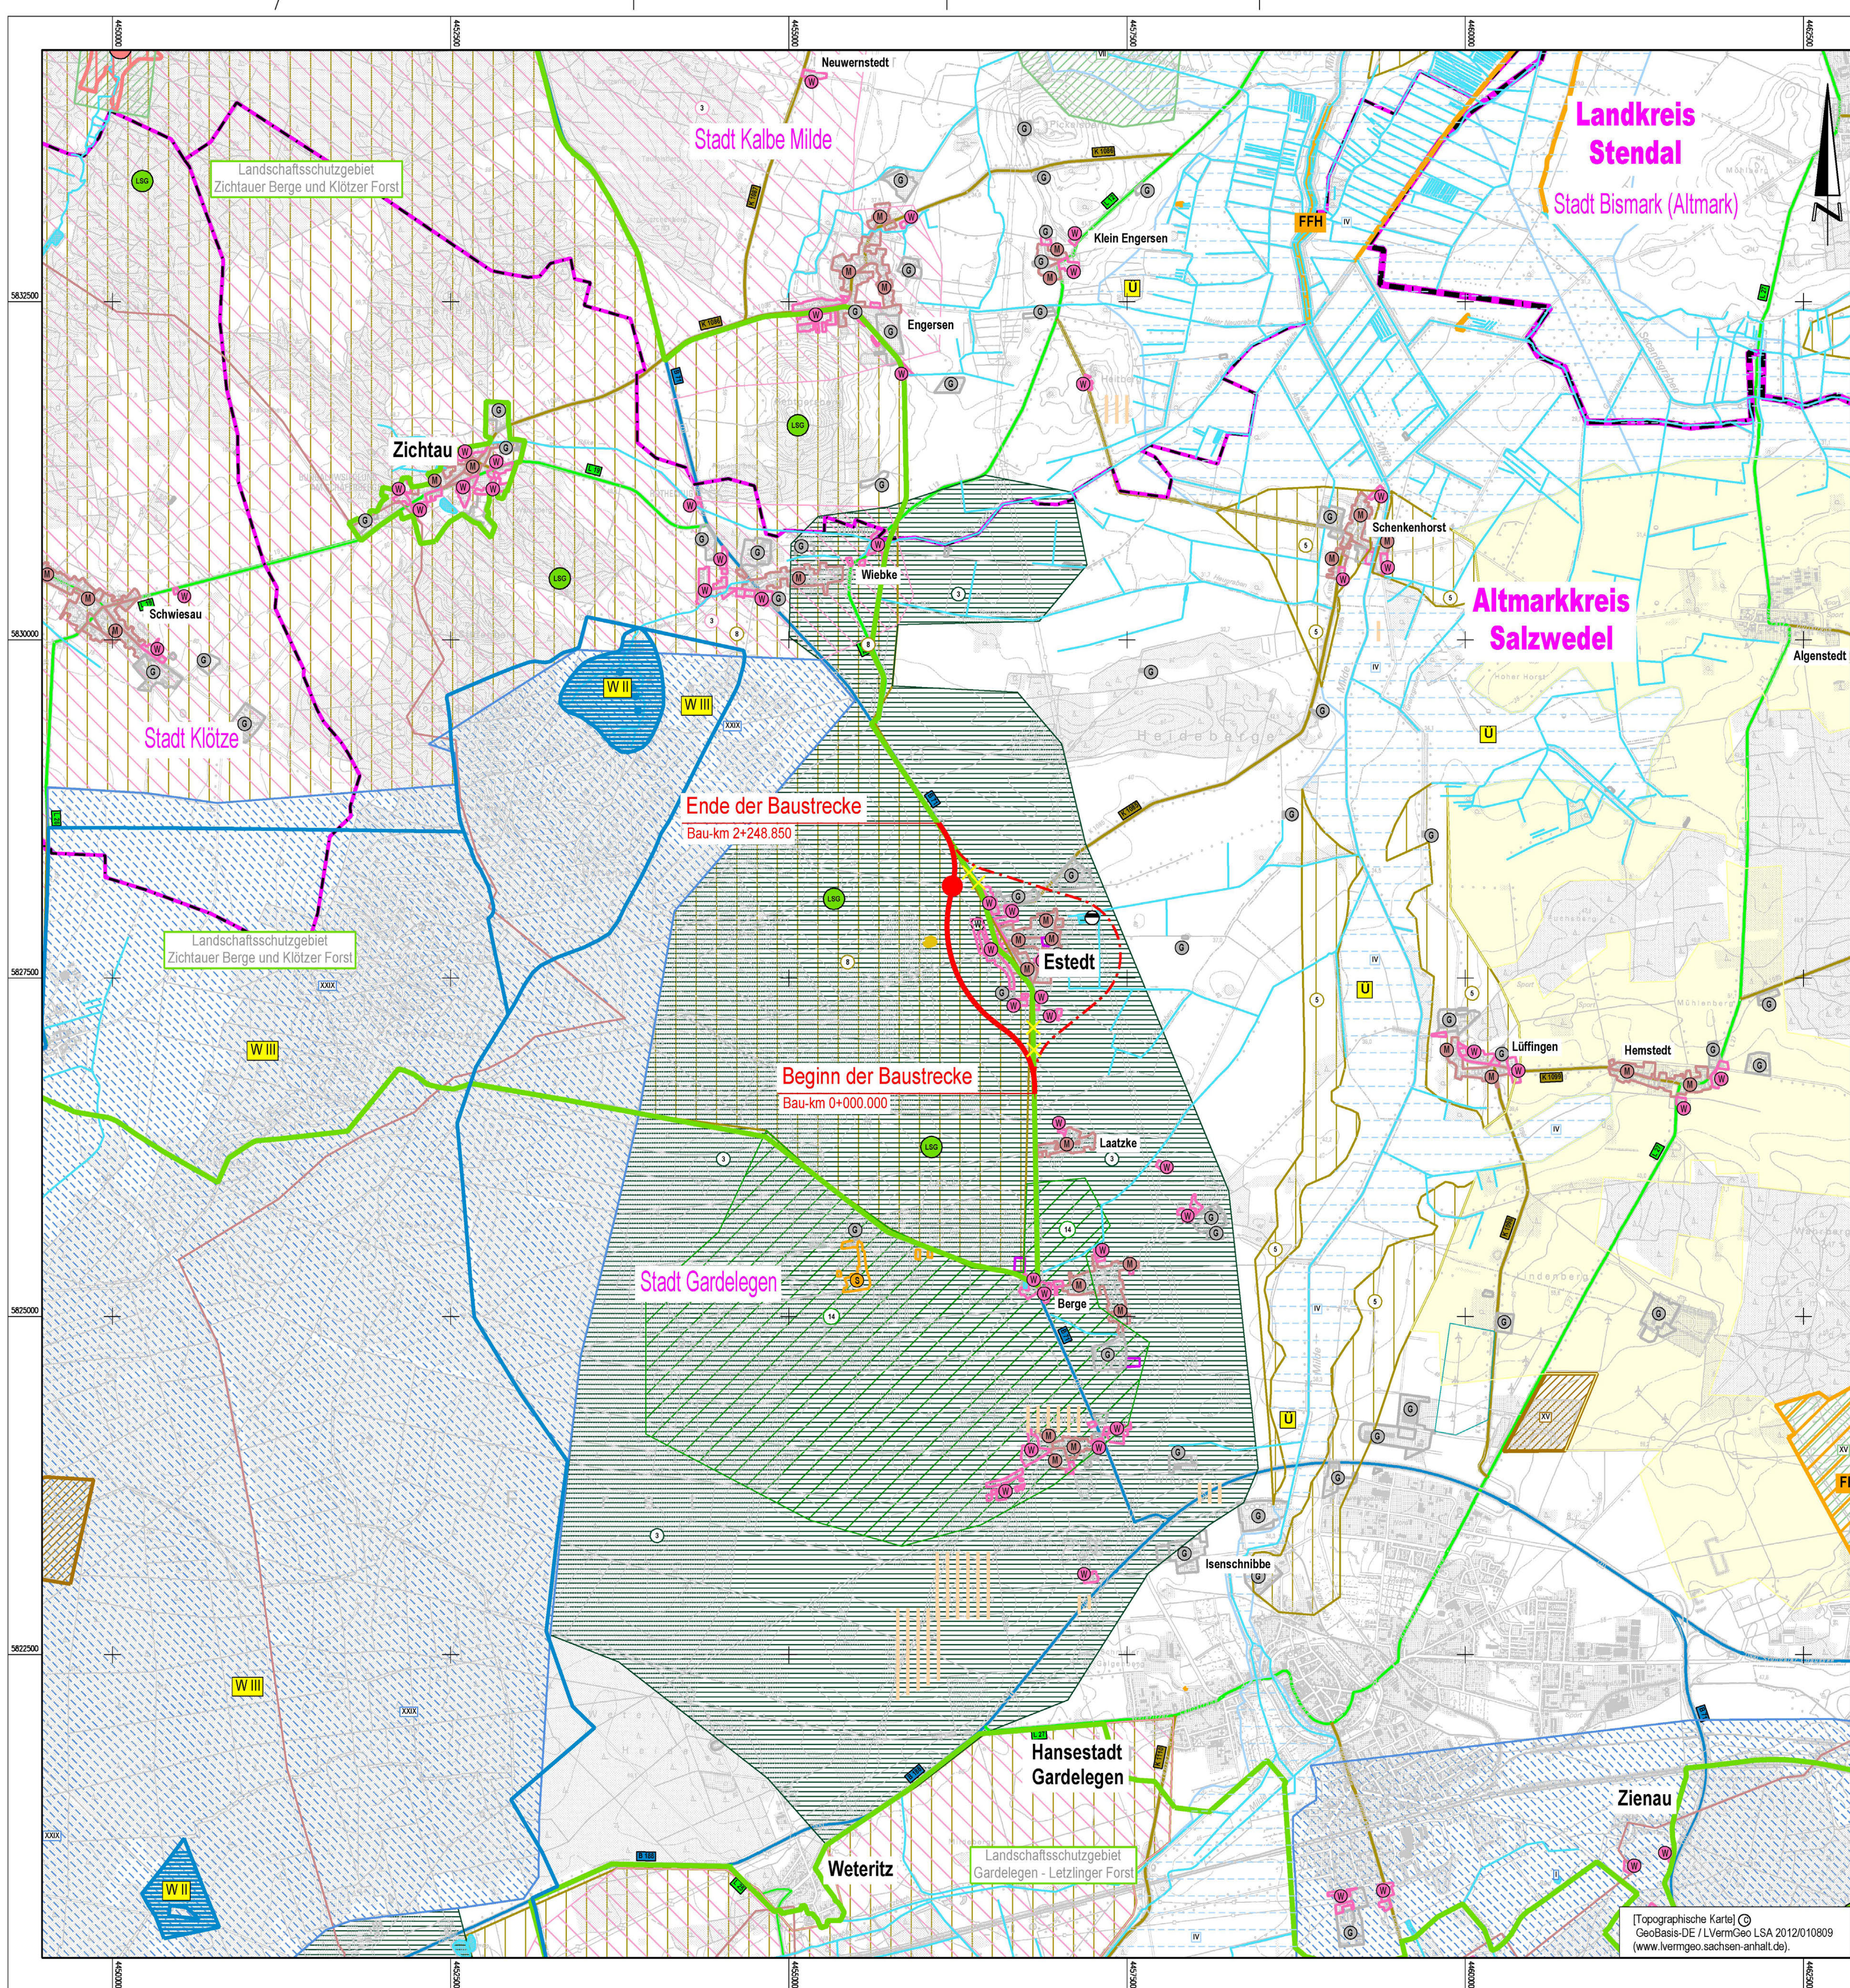

Zeichenerklärung

Planung

- Baumaßnahme
- Knotenpunkt teilplangleich
- Knotenpunkt plangleich
- Variante

Gebiete und Flächen

vorhanden

- W
- M
- G
- S

geplant

- W
- M
- G
- S

- reines und allgemeines Wohngebiet, Kleinsiedlungsgebiet
- Kerngebiet, Dorfgebiet
- Mischgebiet
- Gewerbegebiet
- Sondergebiet
- Gemeinbedarf

Schutzgebiete

Natur, Landschaft, Wasser

- VS: europäisches Vogelschutzgebiet
- FFH: FFH-Gebiet
- NSG: Naturschutzgebiet
- LSC: Landschaftsschutzgebiet
- W II: Wasserschutzzone II
- W III: Wasserschutzzone III
- archäologische Verdachtsflächen

Sonstiges

- Kläranlage
- Schloss
- T: Tankstelle
- P: Rastplatz
- Stillgewässer, Bach, Graben

Straßennetz

vorhanden

- B 71: Bundesstraße
- L 11: Landesstraße / Staatsstraße
- K 1091: Kreisstraße
- kommunale Straße
- Rückbau

Verwaltung

- Kreisgrenze
- Gemeindegrenze

Ziele der Raumordnung

- XXIX: Vorranggebiet Wassergewinnung
- III U: Vorranggebiet Hochwasser, Überschwemmungsgebiet
- III: Vorranggebiet Militär
- XII: Vorranggebiet Natur und Landschaft
- XVI: Vorranggebiet Rohstoffgewinnung
- Vorranggebiet Anlagen Windenergiegewinnung
- 3: Vorbehaltsgebiet Wassergewinnung
- Vorbehaltsgebiet Landschaft
- 3: Vorbehaltsgebiet Tourismus und Erholung
- 3: Vorbehaltsgebiet Aufbau eines ökologischen Verbundsystems
- 10: Vorbehaltsgebiet Waldmehrung, Erstaufforstung

weitere Gebiete

- Deponie

Lagebezug: 42 / 83 (3°), LS 150	Höhenbezug: HN, HS 160
1	

Brauer & Richter
Ingenieurbüro für Verkehrsanlagen und Tiefbau
Industriestraße 10 39576 Stendal
e-mail: info@brauer-richter.de Tel.: (03931) 64970 Fax: (03931) 649719

Datum	Zeichen
gezeichnet: 26.04.13	Richter
bearbeitet: 26.04.13	Richter
geprüft:	

Landesstraßenbaubehörde Sachsen-Anhalt - Zentrale
Hasselbachstraße 6 39104 Magdeburg
Tel. 0391/ 56702 Fax 0391/ 5672720

Datum	Zeichen
nach-/geprüft:	

Nr.	Art der Änderung	Datum	Zeichen

Bedarfsplanung

Straßenbauverwaltung

Straße: **B 71** Station: PROJIS-Nr.:

Unterlage / Blatt-Nr.: **3 / 1**

Übersichtslageplan
Maßstab 1 : 25000

Überarbeitung BVWP 2015 in Sachsen - Anhalt

B 71 - Ortsumgehung Estdt

Bau-km 0+000.000 - 2+248.850

Aufgestellt:
Magdeburg, den
Landesstraßenbaubehörde Sachsen-Anhalt
Zentrale

im Auftrag:

765 mm x 594 mm