


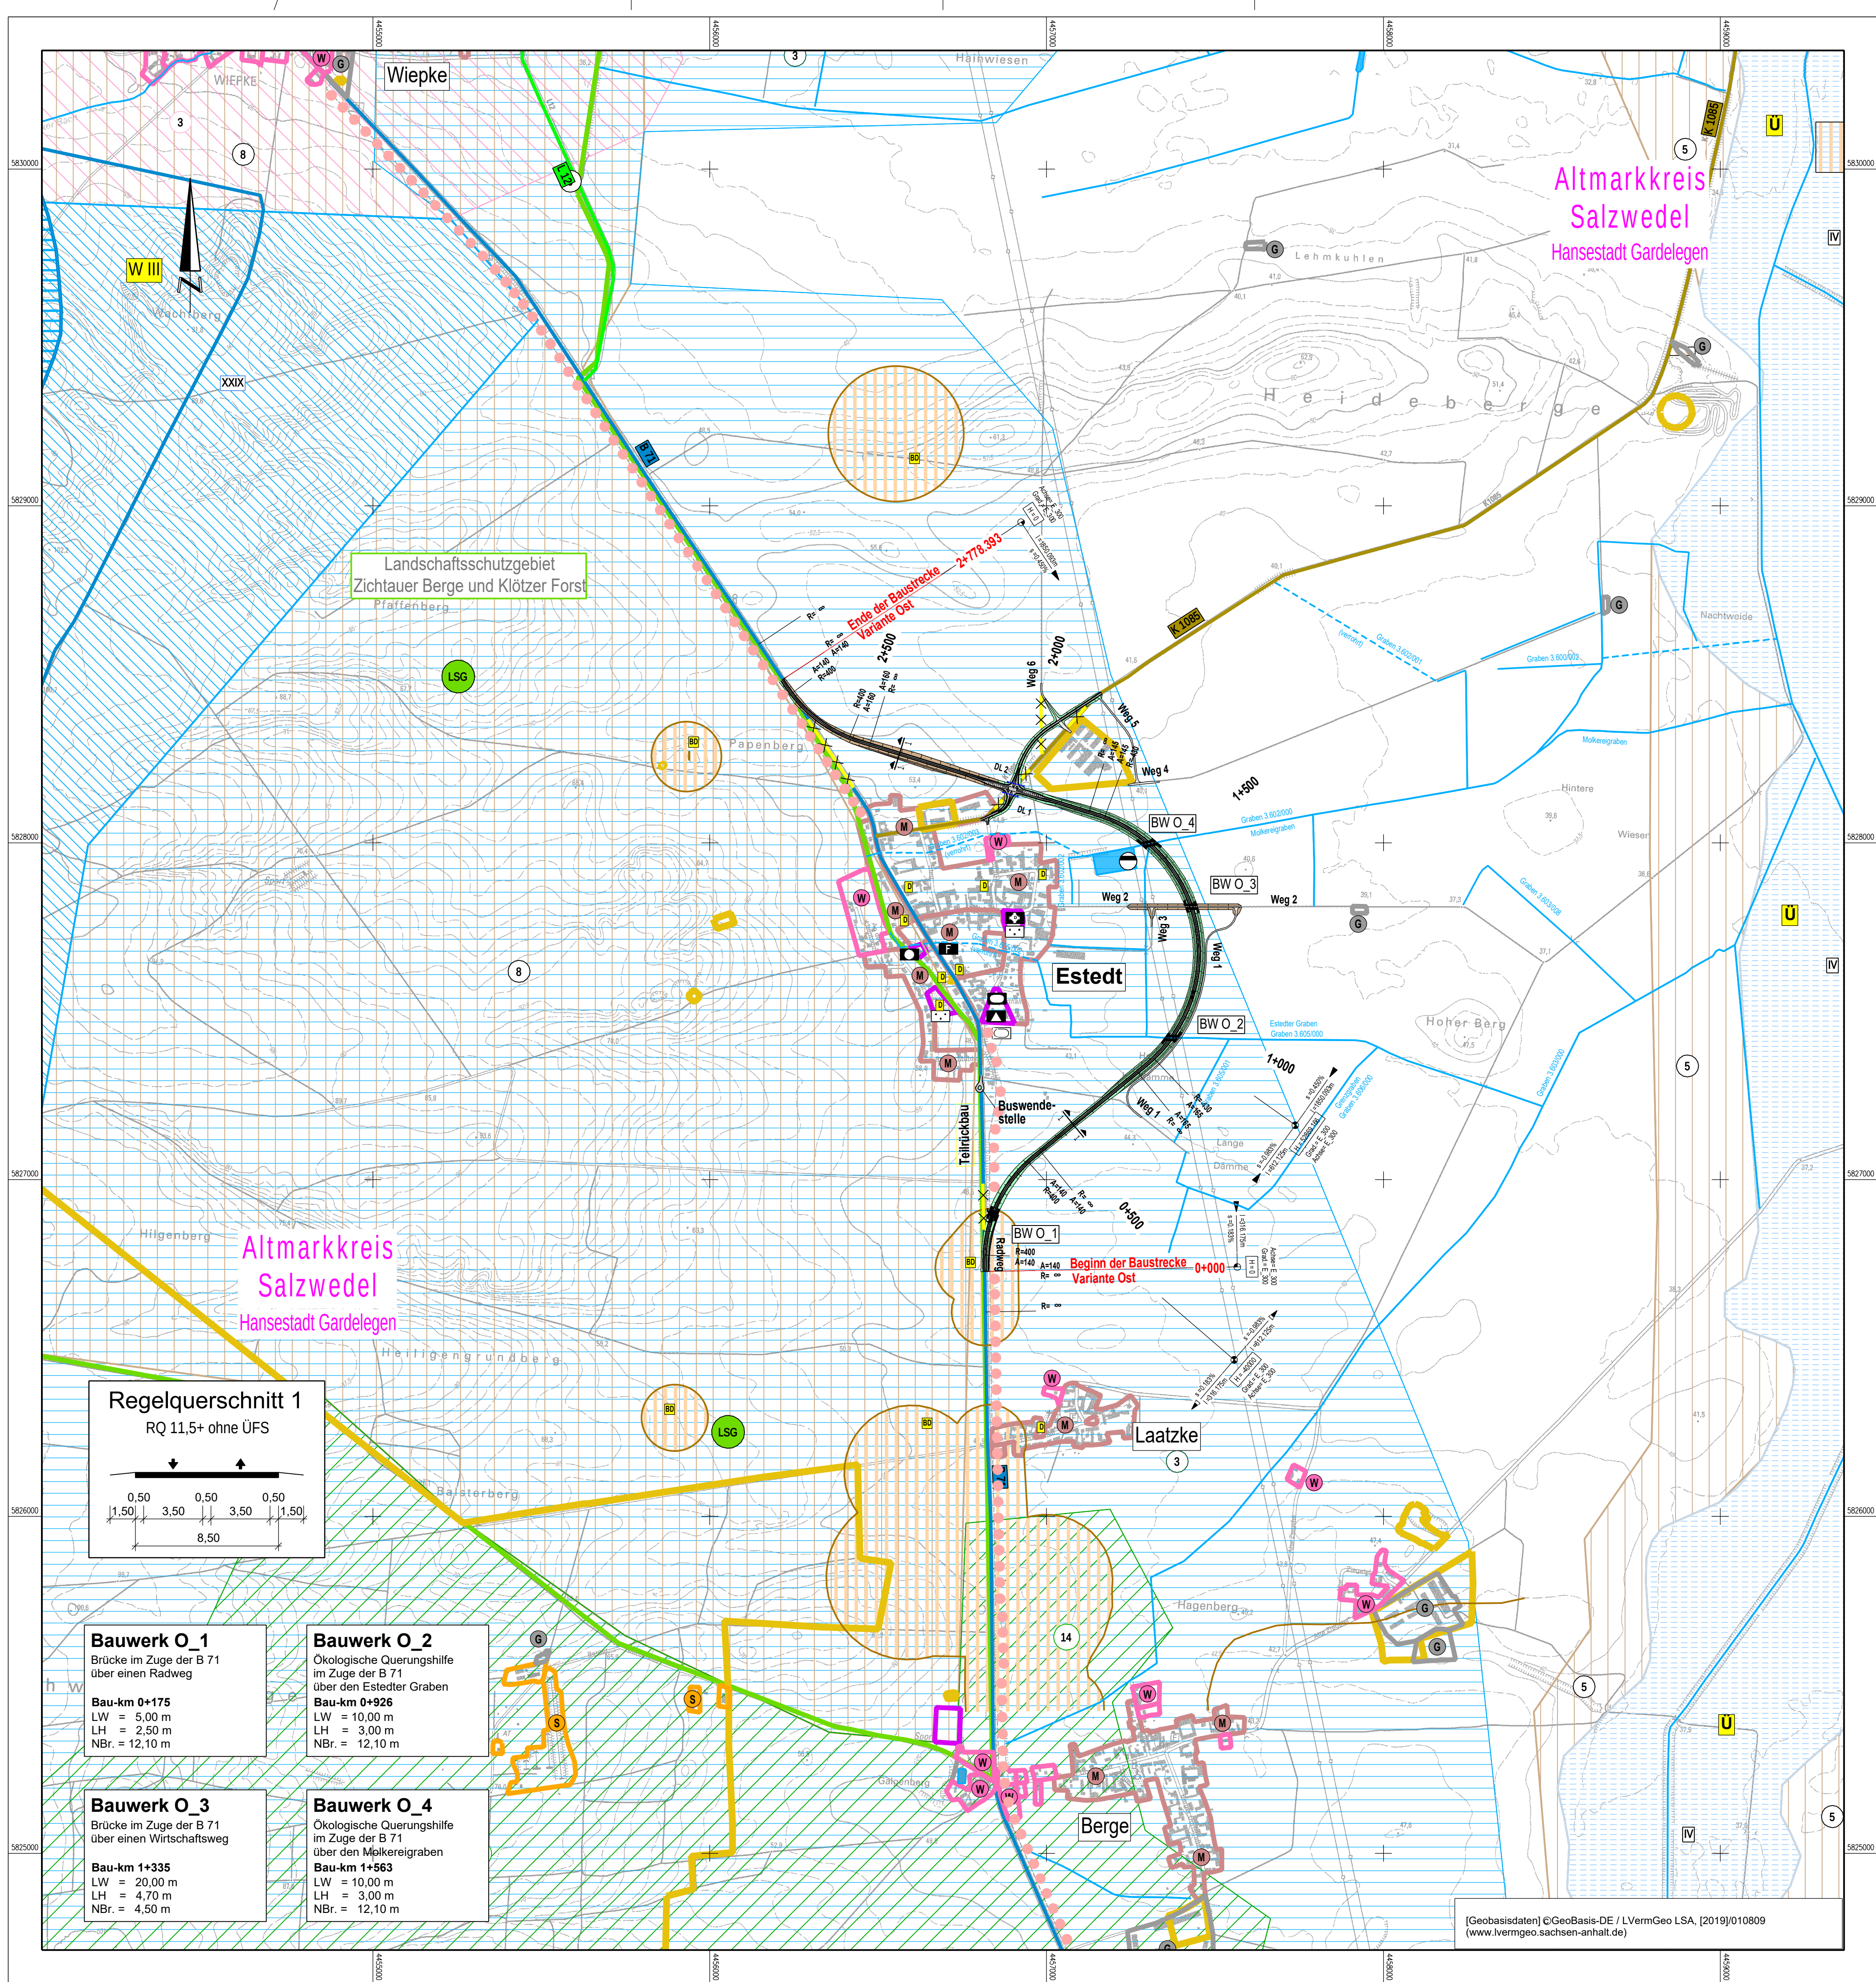

Zeichenerklärung

Planung

- Wirtschaftsweg / Radweg
- Einschnittböschung
- Fahrbahn
- Dammböschung
- Bauwerk

Gebiete und Flächen

vorhanden

- W: reines und allgemeines Wohngebiet, Kleinsiedlungsgebiet
- M: Kerngebiet, Dorfgebiet, Mischgebiet
- G: Gewerbegebiet
- S: Sondergebiet
- : Gemeinbedarf

Schutzgebiete

Natur, Landschaft, Wasser

- LSG: Landschaftsschutzgebiet
- W II: Wasserschutzzone II
- W III: Wasserschutzzone III
- D BD: Kultur-, Bau-, Bodendenkmal

Verwaltung

- Kreisgrenze
- Gemeindegrenze

Sonstiges

- Kläranlage
- Kirche
- öffentliche Verwaltung
- Feuerwehr
- Schule
- Friedhof
- Sporthalle
- Sportplatz
- Stillgewässer, Bach, Graben

Straßennetz

vorhanden

- B 71: Bundesstraße
- L 11: Landesstraße / Staatsstraße
- K 1091: Kreisstraße
- : kommunale Straße
- X—: Rückbau
- : Radweg

Ziele der Raumordnung

- XXIX: Vorranggebiet Wassergewinnung
- III U: Vorranggebiet Hochwasser, Überschwemmungsgebiet
- 3: Vorbehaltsgebiet Wassergewinnung
- 3: Vorbehaltsgebiet Tourismus und Erholung
- 8: Vorbehaltsgebiet Aufbau eines ökologischen Verbundsystems
- 10: Vorbehaltsgebiet Waldmehrung, Erstaufforstung

weitere Gebiete

- Altlasten
- archäologische Verdachtsflächen

Lagebezug: 42 / 83 (3°), LS 150	Höhenbezug: HN, HS 160
---------------------------------	------------------------

Variante West	Variante Ost
---------------	--------------

Brauer & Richter Ingenieurbüro für Verkehrsanlagen und Tiefbau Industriestraße 10 39576 Stendal	Datum	Zeichen
	gezeichnet:	07 / 2020 Richter
	bearbeitet:	07 / 2020 Richter
	geprüft:	

Landesstraßenbaubehörde Sachsen-Anhalt - Regionalbereich Nord Sachsenstraße 11 a Tel. 03931/ 687-0	Datum	Zeichen
	nach-/geprüft:	
	Projekt-Nr.:	

Nr.	Art der Änderung	Datum	Zeichen

Voruntersuchung

Straßenbauverwaltung Land Sachsen-Anhalt Landesstraßenbaubehörde Land Sachsen-Anhalt, RB Nord	Unterlage / Blatt-Nr.: 5.1 / 2
Straße: B 71 Station:	Lageplan Variante Ost
PROJIS-Nr.: 17075	PROJIS BVVP: 15179905 00
	Maßstab 1: 10000

B 71 - Ortsumgehung Estdt

Bau-km 0+000.000 - 2+778.393

Aufgestellt: Stendal, den Landesstraßenbaubehörde Sachsen-Anhalt Regionalbereich Nord	Überprüft/Genehmigt: Magdeburg, den Landesstraßenbaubehörde Sachsen-Anhalt Zentrale
im Auftrag: _____	im Auftrag: _____