


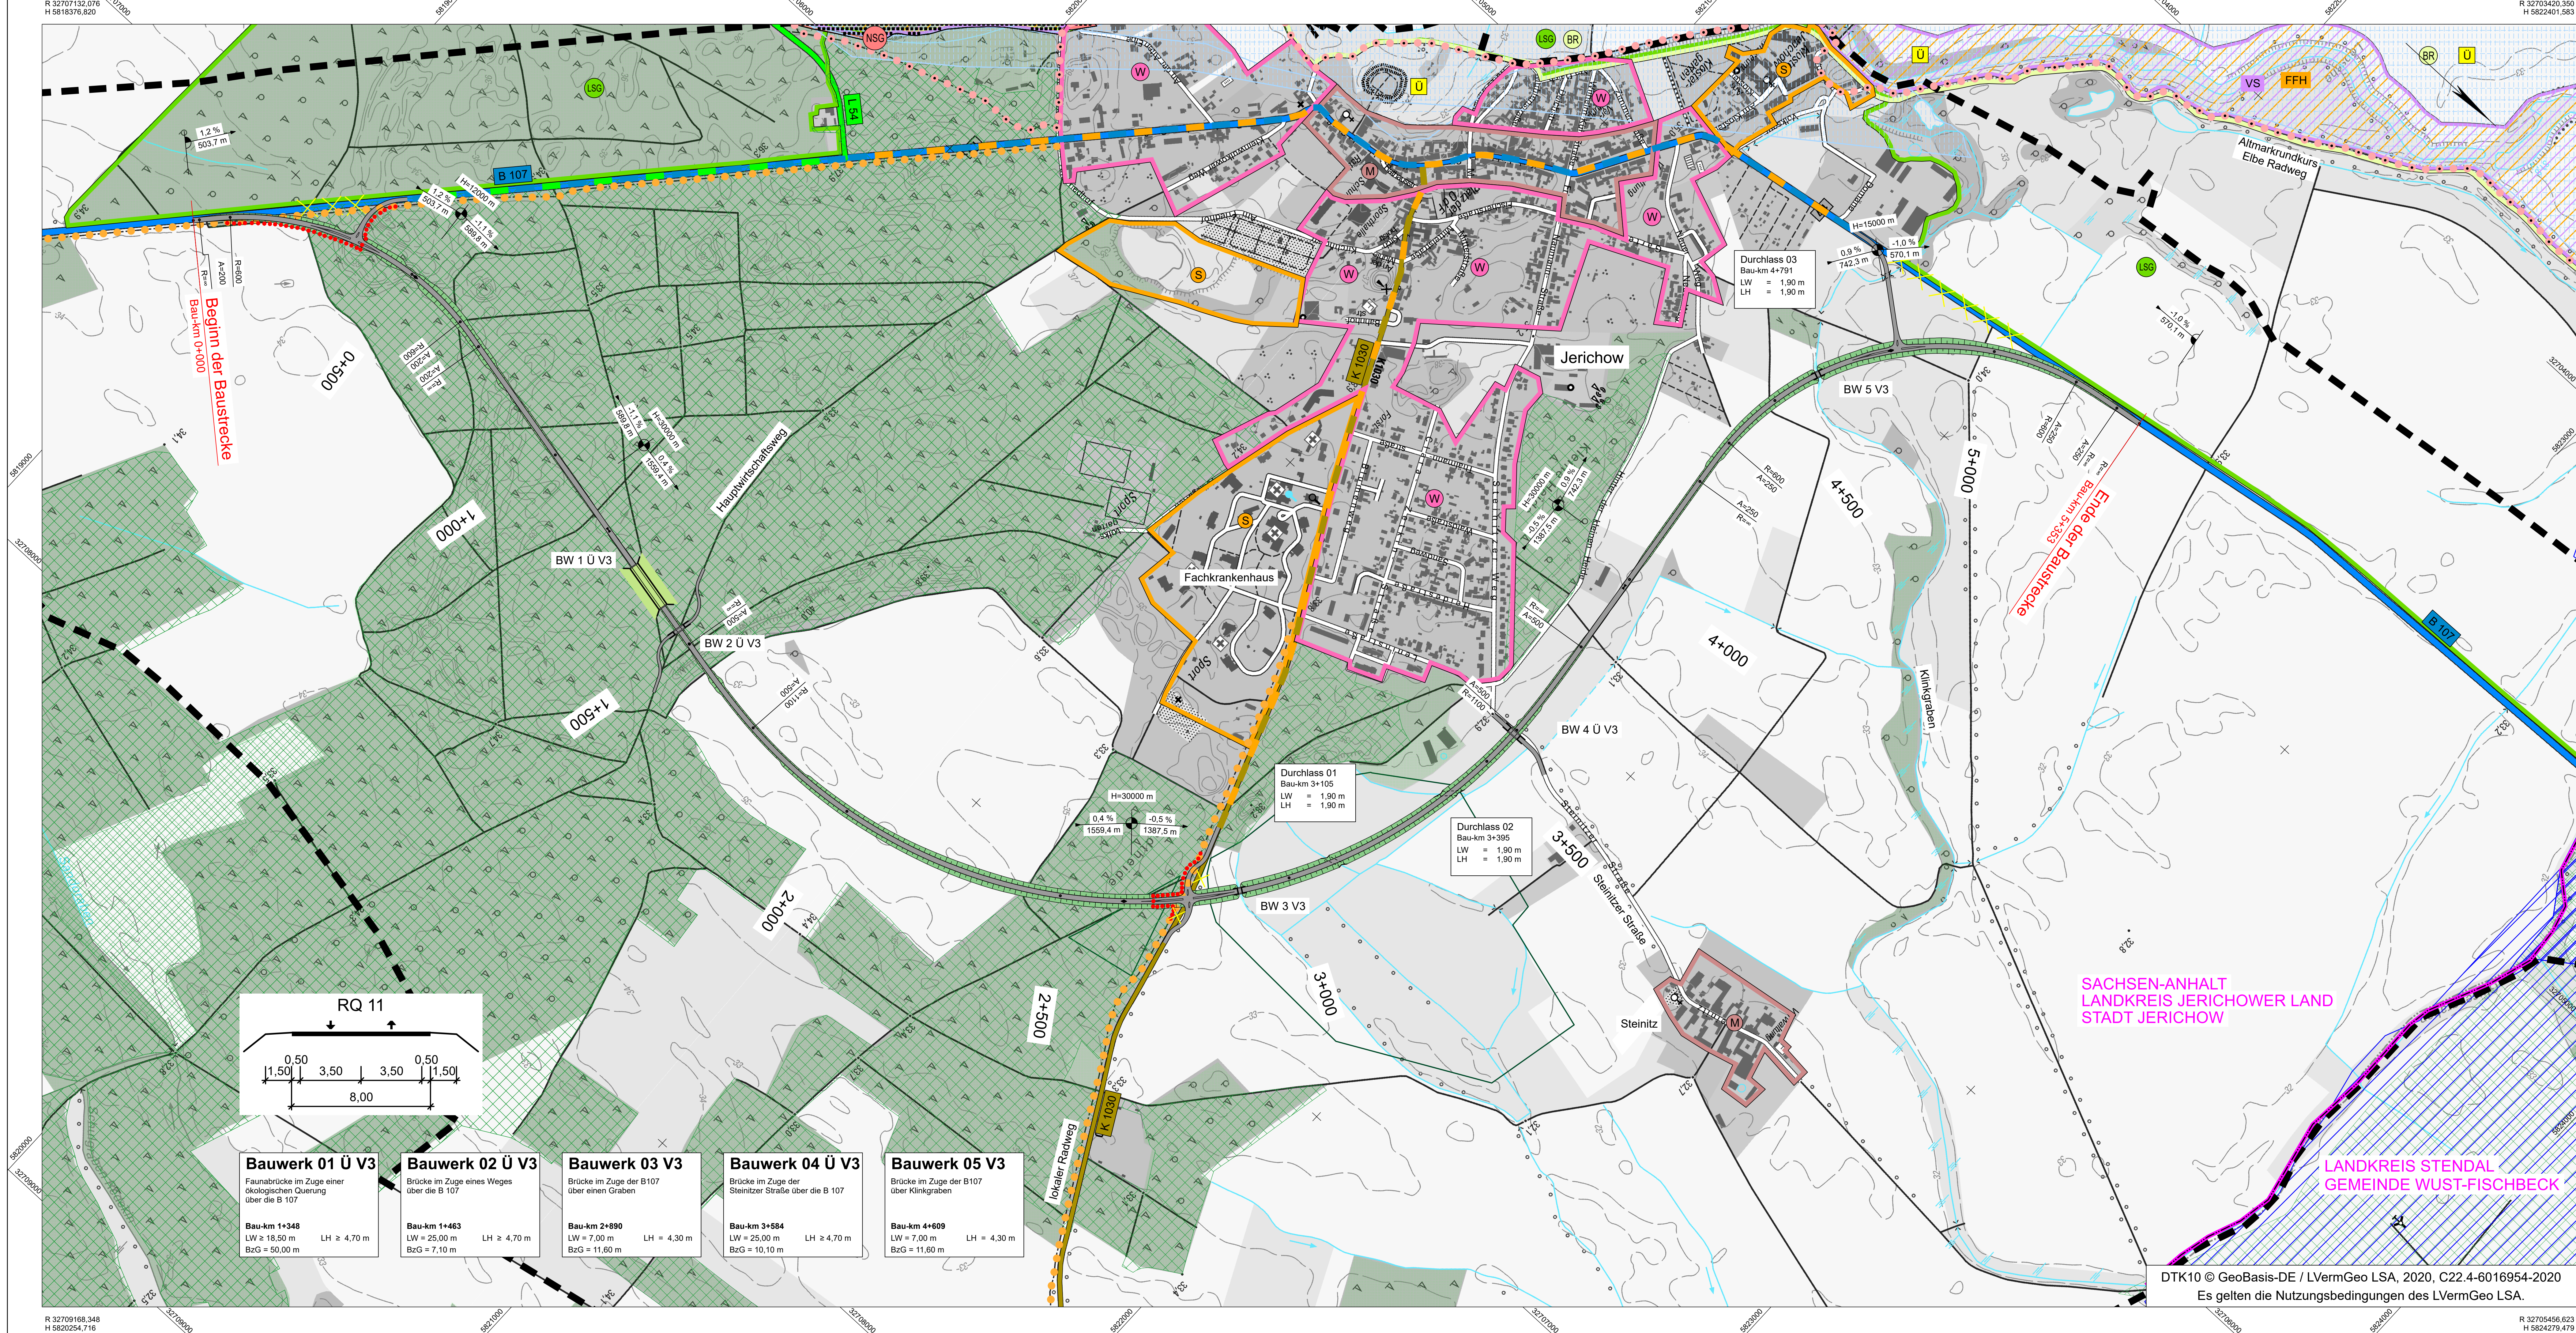

Zeichenerklärung

Planung

Einschnittsböschung

Fahrbahn

Dammböschung

Brücke mit Widerlager

Durchlass

H = 10 000 m

Neigungsbrechpunkt mit Angabe von Ausrunghalbmesser, Längsneigung und Abstand zum nächsten Neigungs-brechpunkt

Planung Radwege

geplanter straßenbegleitender Radweg mit Querungshilfe im Sperflächenbereich

Straßennetz vorhanden

Bundesstraße

Landesstraße

Kreisstraße

sonstige Straße

Sonstiges

Rückbau

Grenze Untersuchungsraum

Schutzgebiete Natur, Landschaft, Wasser

FFH-Gebiet

Europäisches Vogelschutzgebiet

Naturschutzgebiet

Biosphärenreservat

Landschaftsschutzgebiet

Überschwemmungsgebiet

Fläche des Biotopverbundes

Radwegenetz vorhanden

Altmarkrundkurs/ Elberadweg

lokaler Radweg straßenbegleitend

Umstufung

Bundesstraße zur Gemeindestraße

Bundesstraße zur Landesstraße

Kreisstraße zur Gemeindestraße

Verwaltung

Kreisgrenze

Gebiete und Flächen vorhanden

Wohnbaufläche

gemischte Baufläche

Sonderbaufläche

Ziele der Raumordnung

Vorbehaltsgebiet Erstaufforstung

Vorbehaltsgebiet Wassergewinnung

Vorranggebiet HWS

Vorranggebiet Natur und Landschaft

Entwurfsbearbeitung:
DELTA - PLAN GmbH
Architektur- und Ingenieurbüro Prof. Kühn
Büro Chemnitz
Eubauer Straße 34
09127 Chemnitz

Tel.: (03 71) 7 50 26-0 Fax: (03 71) 50 26-13
email: chemnitz@delta-plan.de

Bearbeitet: 02.02.2024 Rupprecht
Gezeichnet: 02.02.2024 Rupprecht
Geprüft: 02.02.2024
Projekt-Nr.:

Landesstraßenbaubehörde
Sachsen-Anhalt
Regionalbereich Mitte
Tessenowstraße 12
Tel. 0391/56702

39114 Magdeburg
Fax 03491/5672720

nachgeprüft:

--	--

Nr.	Art der Änderung	Datum	Name

VORUNTERSUCHUNG

Straßenbauverwaltung
Straße: B 107n
Station: VNK 3538 008 Station 4,500 bis VNK 3538 010 Station 1,900
PROJIS-Nr.: 1517991300

Unterlage / Blatt-Nr.: 5 / 3
Lageplan Variante 3
Maßstab: 1 : 5 000

B 107
Ortsumgehung Jerichow
Bau-km 0+000 bis 5+353

Aufgeleitet:
Magdeburg, den
Landesstraßenbaubehörde Sachsen-Anhalt
Regionalbereich Mitte

Im Auftrag

Übersicht/Genehmigt:
Magdeburg, den
Landesstraßenbaubehörde Sachsen-Anhalt
Zentrale

Im Auftrag

Gesehen:
Magdeburg, den
Ministerium für Infrastruktur und Digitales
des Landes Sachsen-Anhalt

Im Auftrag

DTK10 © GeoBasis-DE / LVermGeo LSA, 2020, C22.4-6016954-2020
Es gelten die Nutzungsbedingungen des LVermGeo LSA.

R 32709168.348
H 5800254.716

R 32705496.623
H 5824279.479

Scale: 1:50,000
B=132,0 cm H=59,4 cm A=0,764 m²