


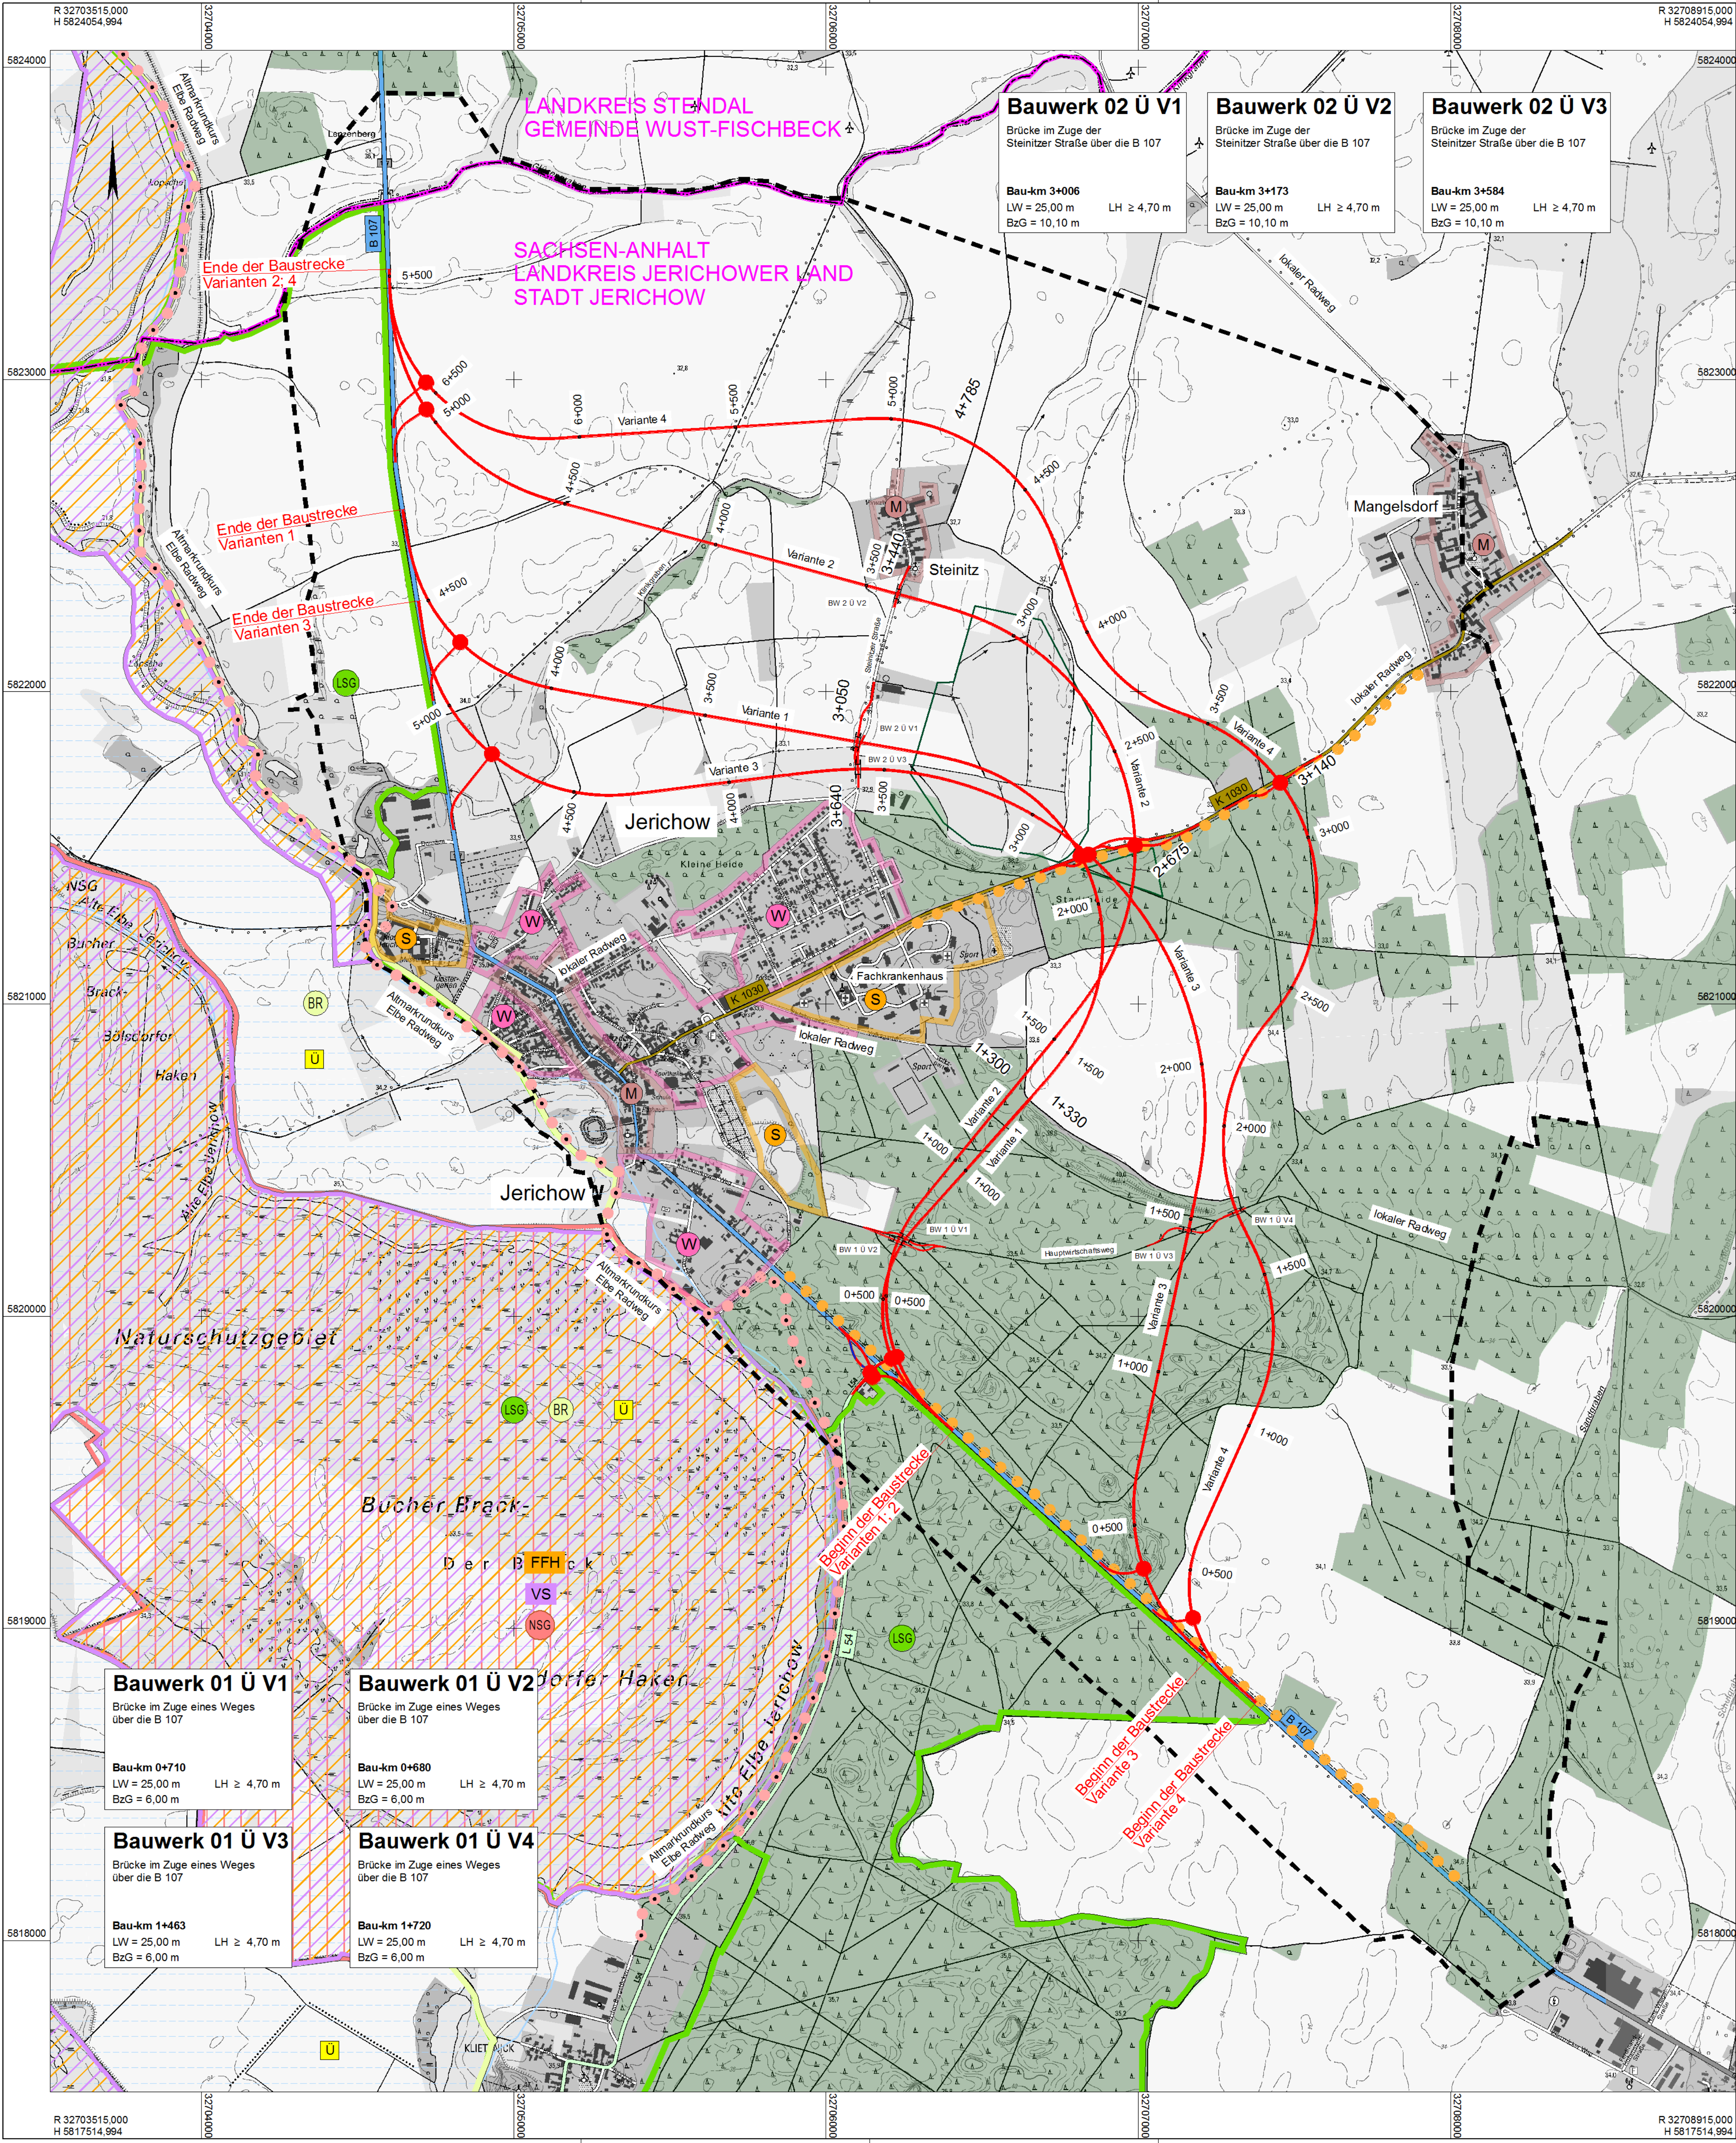

Zeichenerklärung

Planung

- Variante
- Brücke mit Widerlager
- Knotenpunkt planigleich
- Untersuchungsraum

Straßennetz
vorhanden

- B 107 Bundesstraße
- L 54 Landesstraße / Staatsstraße
- K 1030 Kreisstraße
- sonstige Straße

Radwegenetz
vorhanden

- Altmarkrundkurs/ Elberadweg
- lokaler Radweg straßenbegleitend

Verwaltung

- Kreisgrenze

Schutzgebiete

Natur, Landschaft, Wasser

- FFH-Gebiet
- Europäisches Vogelschutzgebiet
- Naturschutzgebiet
- Biosphärenreservat
- LSG Landschaftsschutzgebiet
- U Überschwemmungsgebiet
- Fläche des Biotopverbundes

Gebiete und Flächen
vorhanden

- W Wohnbaufläche
- M gemischte Baufläche
- S Sonderbaufläche

DELTA - PLAN GmbH

Architektur- und Ingenieurbüro Prof. Kuhn

Büro Chemnitz

Eubaer Straße 34
09127 Chemnitz

Tel.: (03 71) 7 50 26-0 Fax: (03 71) 7 50 26-13
email: chemnitz@delta-plan.de



Bearbeitet: 03.02.2023 Rupprecht

Gezeichnet: 03.02.2023 Rupprecht

Geprüft: 03.02.2023



Landesstraßenbaubehörde
Sachsen-Anhalt
Regionalbereich Mitte

Tessenowstraße 12 - 39114 Magdeburg
Tel. 0391/ 56702 - Fax 0391/ 5672720

nachgeprüft:

Nr.	Art der Änderung	Datum	Name

VORUNTERSUCHUNG

Straßenbauverwaltung

Straße: B 107n

Station: VNK 3538 008 Station 4,500 bis
Station 1,900 NNK 3538 010

PROJIS-Nr.:

Unterlage / Blatt-Nr.: 3 / 1

Übersichtslageplan

Maßstab: 1 : 10 000

B 107
Neubau Ortsumgehung Jerichow
Bau-km 0+000 bis 4+805

aufgestellt:

Magdeburg, den

Landesstraßenbaubehörde Sachsen-Anhalt
Regionalbereich Mitte

Im Auftrag: