


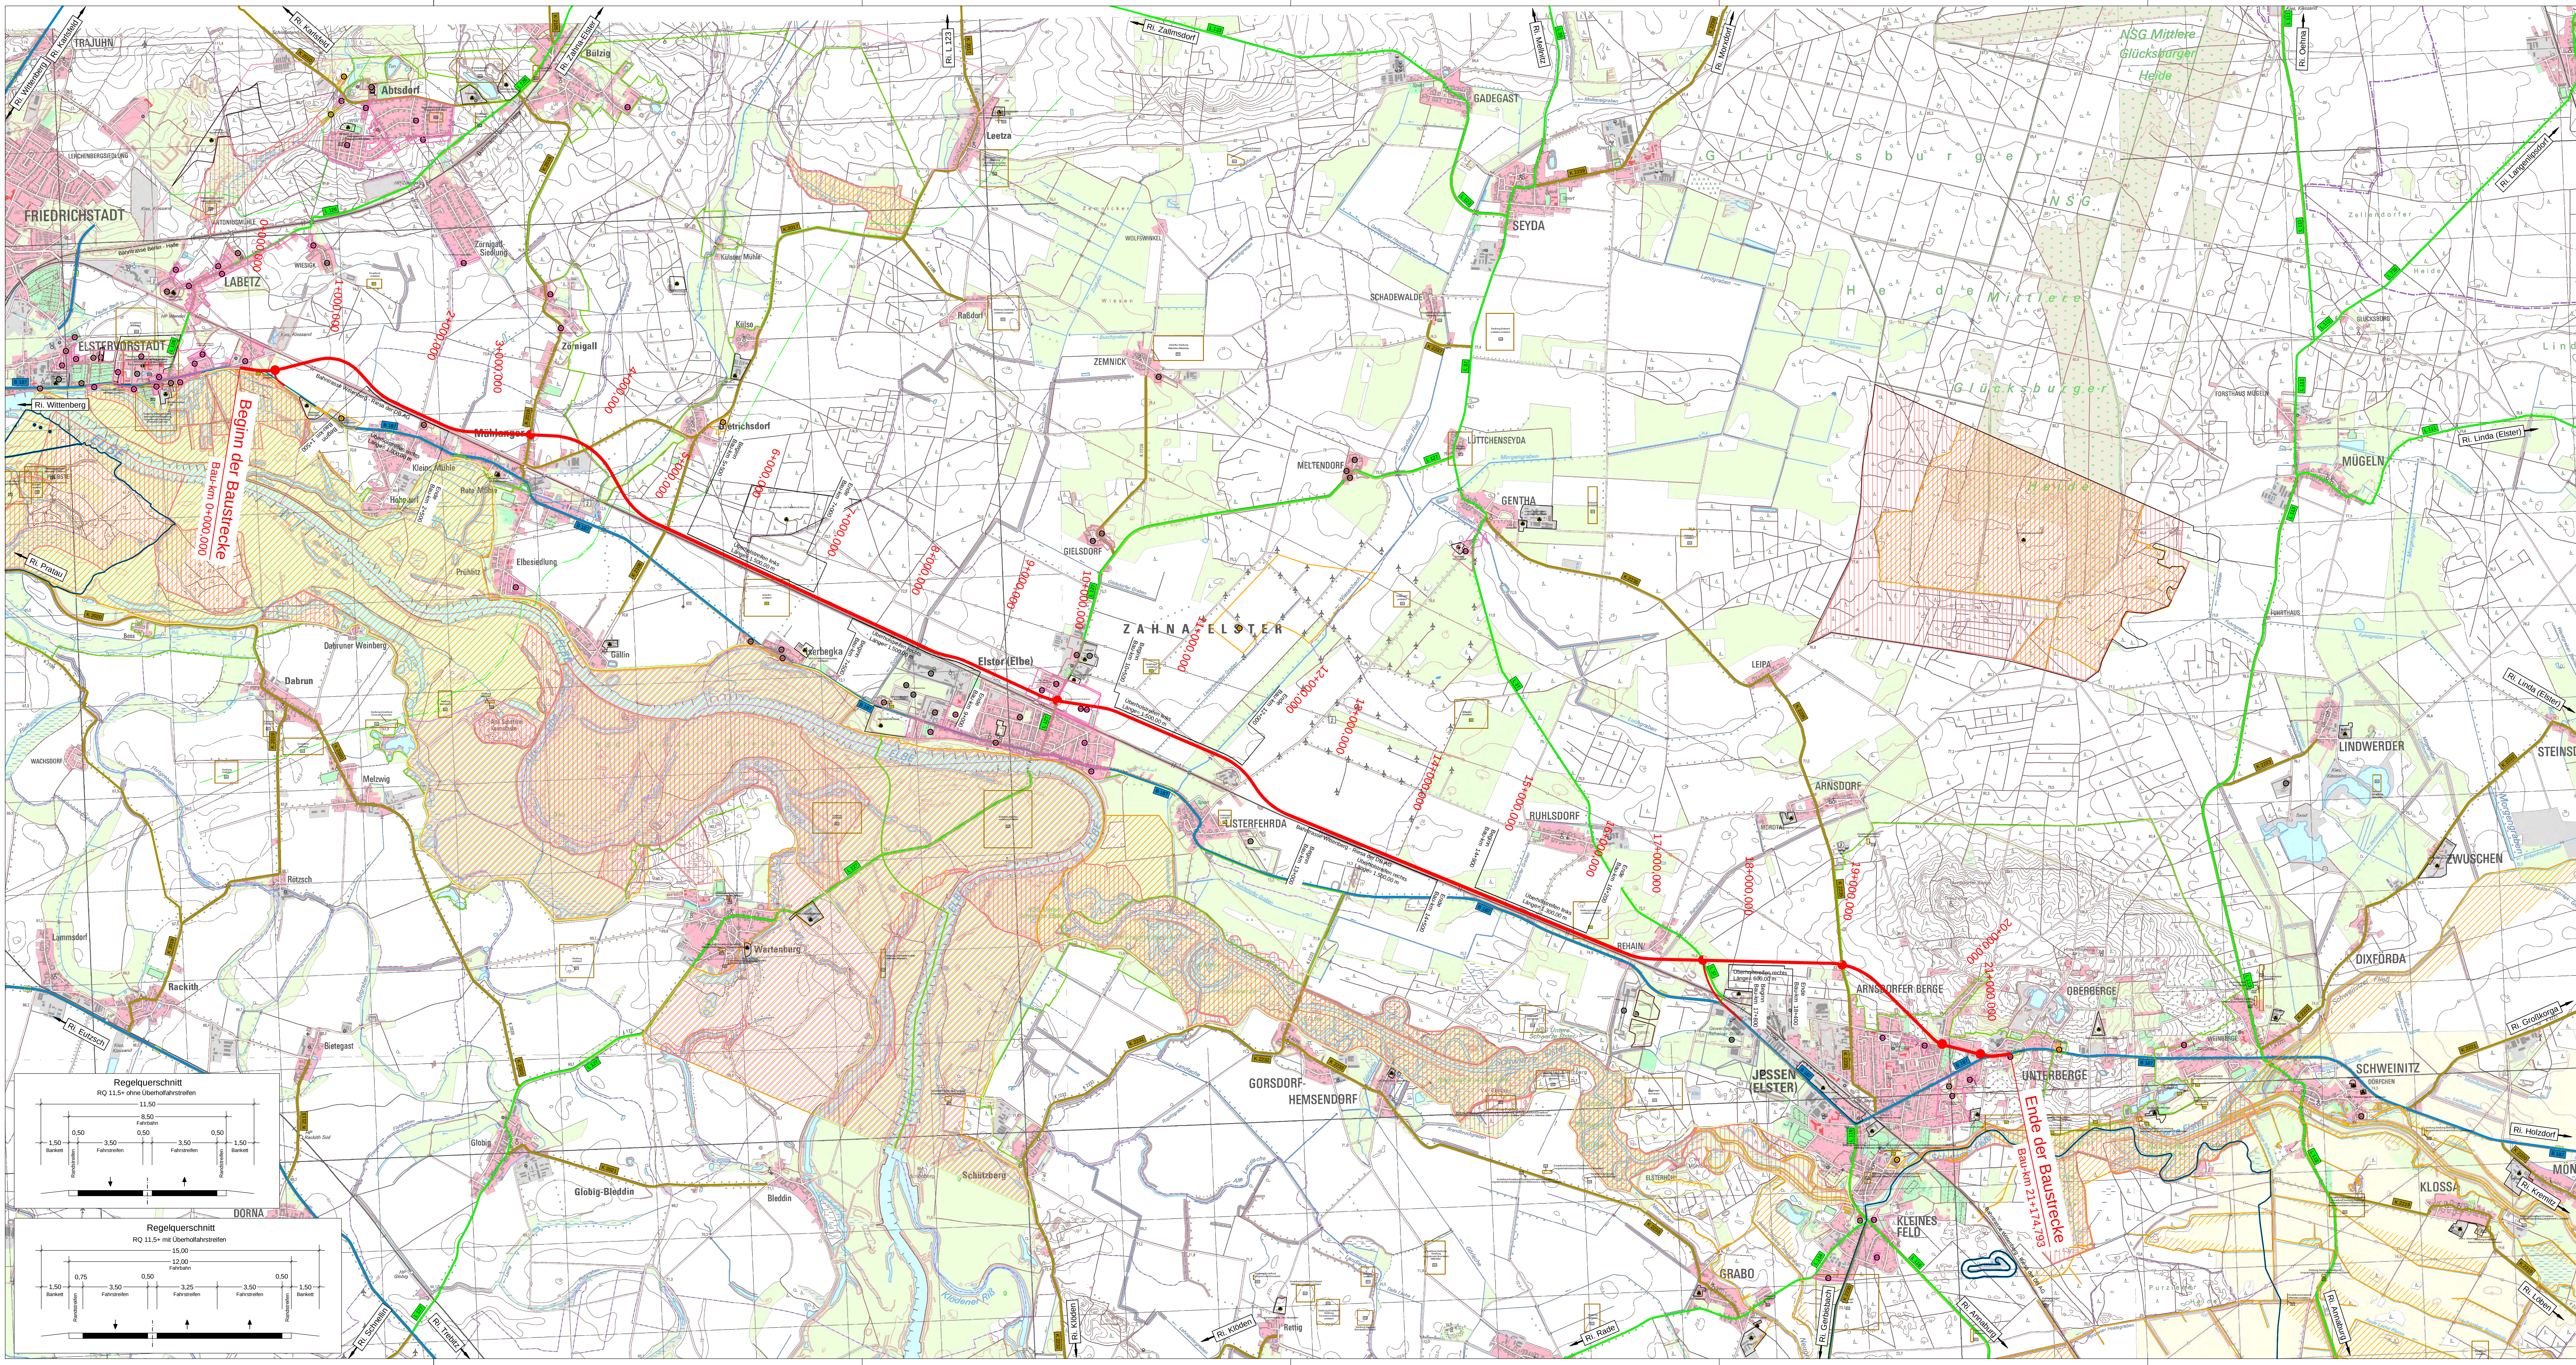

ZEICHENERKLÄRUNG

Planung

- Baumaßnahme
- Knotenpunkt teilplanfrei
- Knotenpunkt teilplangleich
- Knotenpunkt plangleich

Straßennetz

vorhanden

- A 2 Bundesautobahn
- B 9 Bundesstraße
- L 10 Landesstraße
- Kreisstraße
- kommunale Straße
- Rückbau je nach Variante

Gebiete und Flächen

vorhanden

- W Wohnbauflächen
- WA Allgemeine Wohngebiet
- WR Reine Wohngebiet
- WS Kleinsiedlungsgebiete
- M Gemischte Baufläche
- MA Mischgebiete
- MD Dorfgebiet

- G Gewerbliche Bauflächen
- GE Gewerbegebiet
- GI Industriegebiet
- S Sonderbauflächen

Schutzgebiete

Natur, Landschaft, Wasser

- ES Bodendenkmal
- VS europäisches Vogelschutzgebiet
- FFH FFH-Gebiet
- NP Naturpark / Nationalpark
- NS Naturschutzgebiet
- LS Landschaftsschutzgebiet

- BR Biosphärenreservat
- LB geschützter Landschaftsbestandteil
- WS Wasserschutzzone

Ziele der Raumordnung

- Vorranggebiet Anlagen
- Windenergie- / Sonnenenergiegewinnung

weitere Gebiete

- Altlastenstandorte

Lagebezug: 42 / 83 (3°), LS 150

Höhenbezug: DHN, HS 160

1

Landesstraßenbaubehörde
Sachsen-Anhalt
Zentrale

Hasselbachstraße 6
Tel. 0391/ 56702

39104 Magdeburg
Fax 0391/ 5672720

Projekt - Nr.:
B187-G11-ST

Nr.	Art der Änderung	Datum	Zeichen
-----	------------------	-------	---------

Projektanmeldung Sachsen-Anhalt zum BVWP

Straßenbauverwaltung	Unterlage / Blatt-Nr.: Lageplan
Straße: B 187 Station: VK 4244 020, Stat.: 0,858 PROJIS-Nr.: mNK 4142 005, Stat.: 3,280	Maßstab: 1 : 25.000
B 187 Ortsumgehungen Jessen - Listerfährda - Elster - Iserbegka - Mühlanger Bau-km 0+000 - 21+174,793	

Blattgröße 132 / 60 cm

Plattentyp: 18.11.13 L-25 PLTA-25

© 2013