


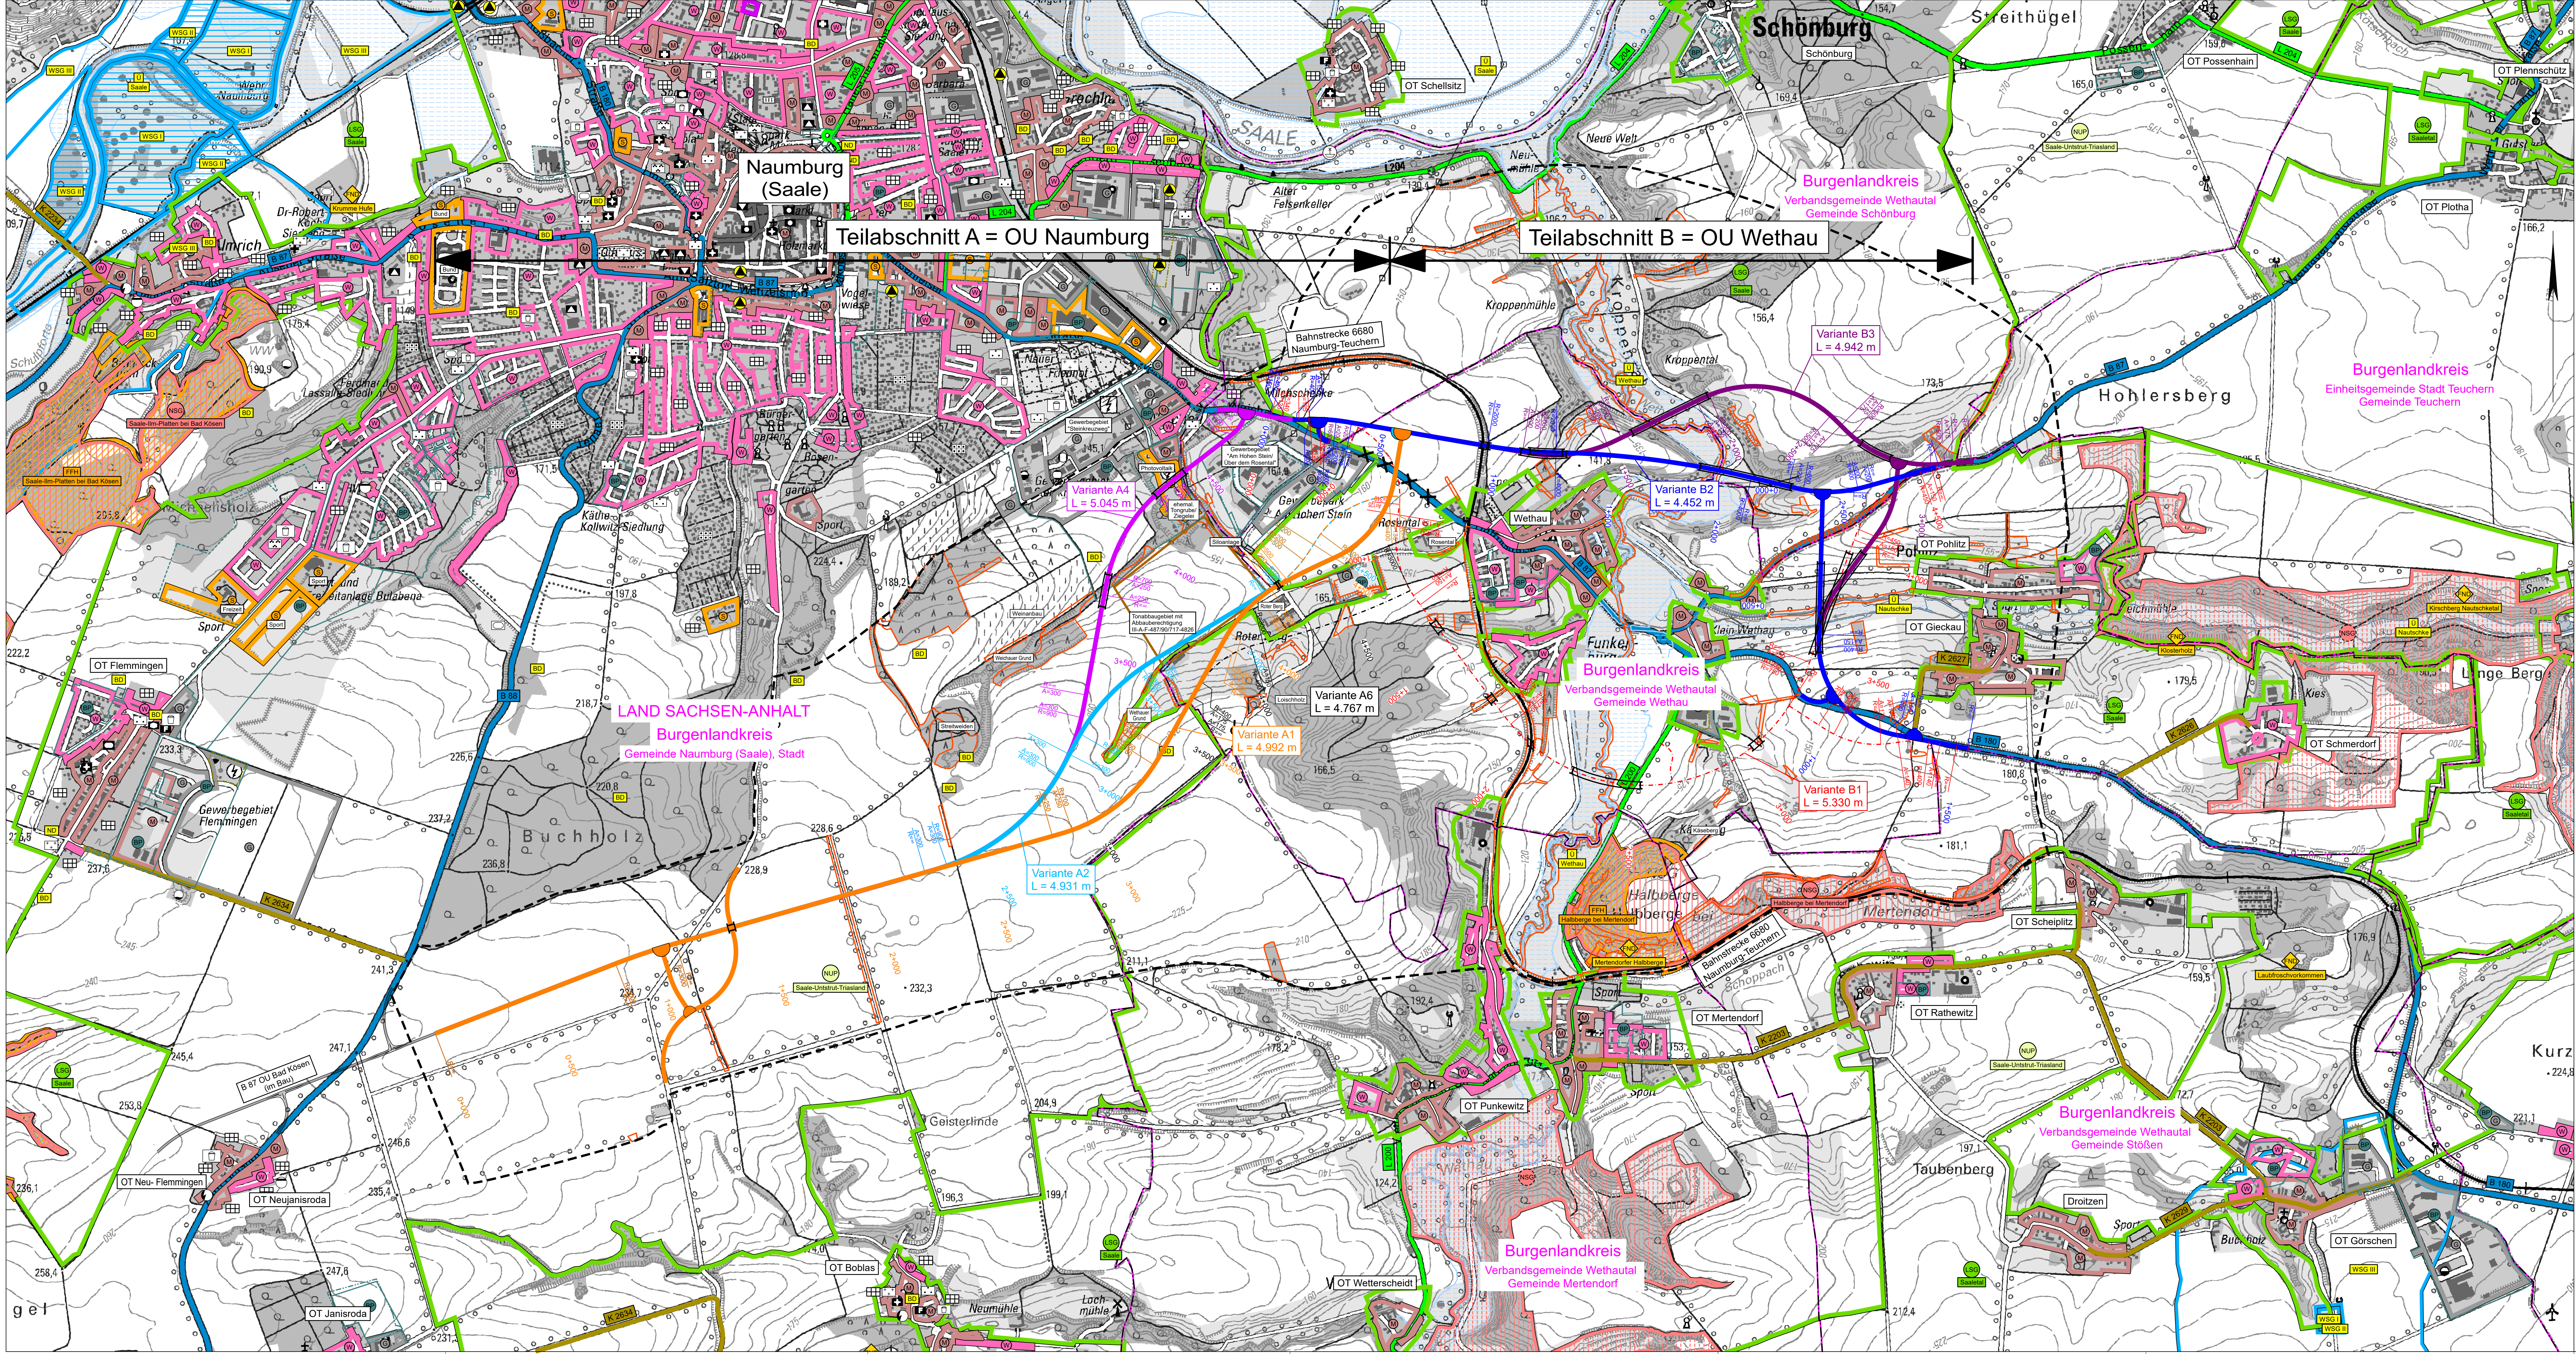

Legende
Planung
Variante A1
Variante A2
Variante A4
Variante A5
Variante B1
Variante B2
Variante B3
vorläufiger Untersuchungsraum

Straßennetz
vorhanden
B 87
K 2203
Bundesstraße
Landesstraße
Kreisstraße
sonstige Straße
ländlicher Weg

Gebiete und Flächen
vorhanden
W Wohnbaufläche
M gemischte Baufläche
G gewerbliche Baufläche
S Sonderbaufläche
B-Plan - genehmigt/bestandskräftig
B-Plan - Abstimmung
B-Plan - Trägerbeteiligung
Vorhaben nach BImSchG
Schutzgebiete
Natur, Landschaft, Wasser
FFH FFH-Gebiet
NSG Naturschutzgebiet
NSG Naturschutzgebiet (geplant)
LSG Landschaftsschutzgebiet
NUP Naturpark
gesetzlich geschütztes Biotop
FND Flächennaturdenkmal
Kultur-, Bau-, Boden-, Naturdenkmal
Überschwemmungsgebiet
Wasserschutzzone I / II
Wasserschutzzone III

Verwaltung
Gemeindegrenze
weitere Gebiete
militärisches Gebiet
Fläche mit Altlasten
Sonstiges
öffentliche Verwaltung
Gesundheitlichen Zwecken dienende Gebäude und Einrichtungen
Kirche und kirchlichen Zwecken dienende Gebäude und Einrichtungen
Sozialen Zwecken dienende Gebäude und Einrichtungen
Kulturellen Zwecken dienende Gebäude und Einrichtungen
Schule
Feuerwehr
Sportplatz
Dauerkeimgärten
Sonstige Gärten, Grabeland
Friedhof
Spielplatz
Grünanlage
Parkanlage
Elektrizität
Fernwärme
Gas
Wasser
Abwasser

Arbeitsstand: 28.04.2022
IBV Ingenieurbüro für Verkehrsanlagen GmbH
Reichardtstraße 7, 06114 Halle/Saale
bearbeitet 04/2022 Lippmann
gezeichnet 04/2022 Raus
geprüft 04/2022 Meyer
Geschäftsführer

VORUNTERSUCHUNG
Straßenbauverwaltung des Landes Sachsen-Anhalt
Landesstraßenbaubehörde Sachsen-Anhalt
Regionalbereich Süd
B 87/B 180 - / - von NK 4836 035 Station 0,000 bis NK 4837 XXX Station X,XXX
PROJUS-Nr.: 15179911 00 / 15179912 10
Unterlage / Blatt-Nr.: 3 / 3
Übersichtslageplan
Varianten B2 und B3
mit Kombinationen in Teilabschnitt A
Maßstab: 1 : 10.000
B 87/ B 180
Ortsumgebung Wethau/ Ortsumgebung Naumburg
aufgestellt:
Landesstraßenbaubehörde Sachsen-Anhalt
Regionalbereich Süd, Fachbereichsleiter B/21
Halle (Saale)
im Auftrag: