


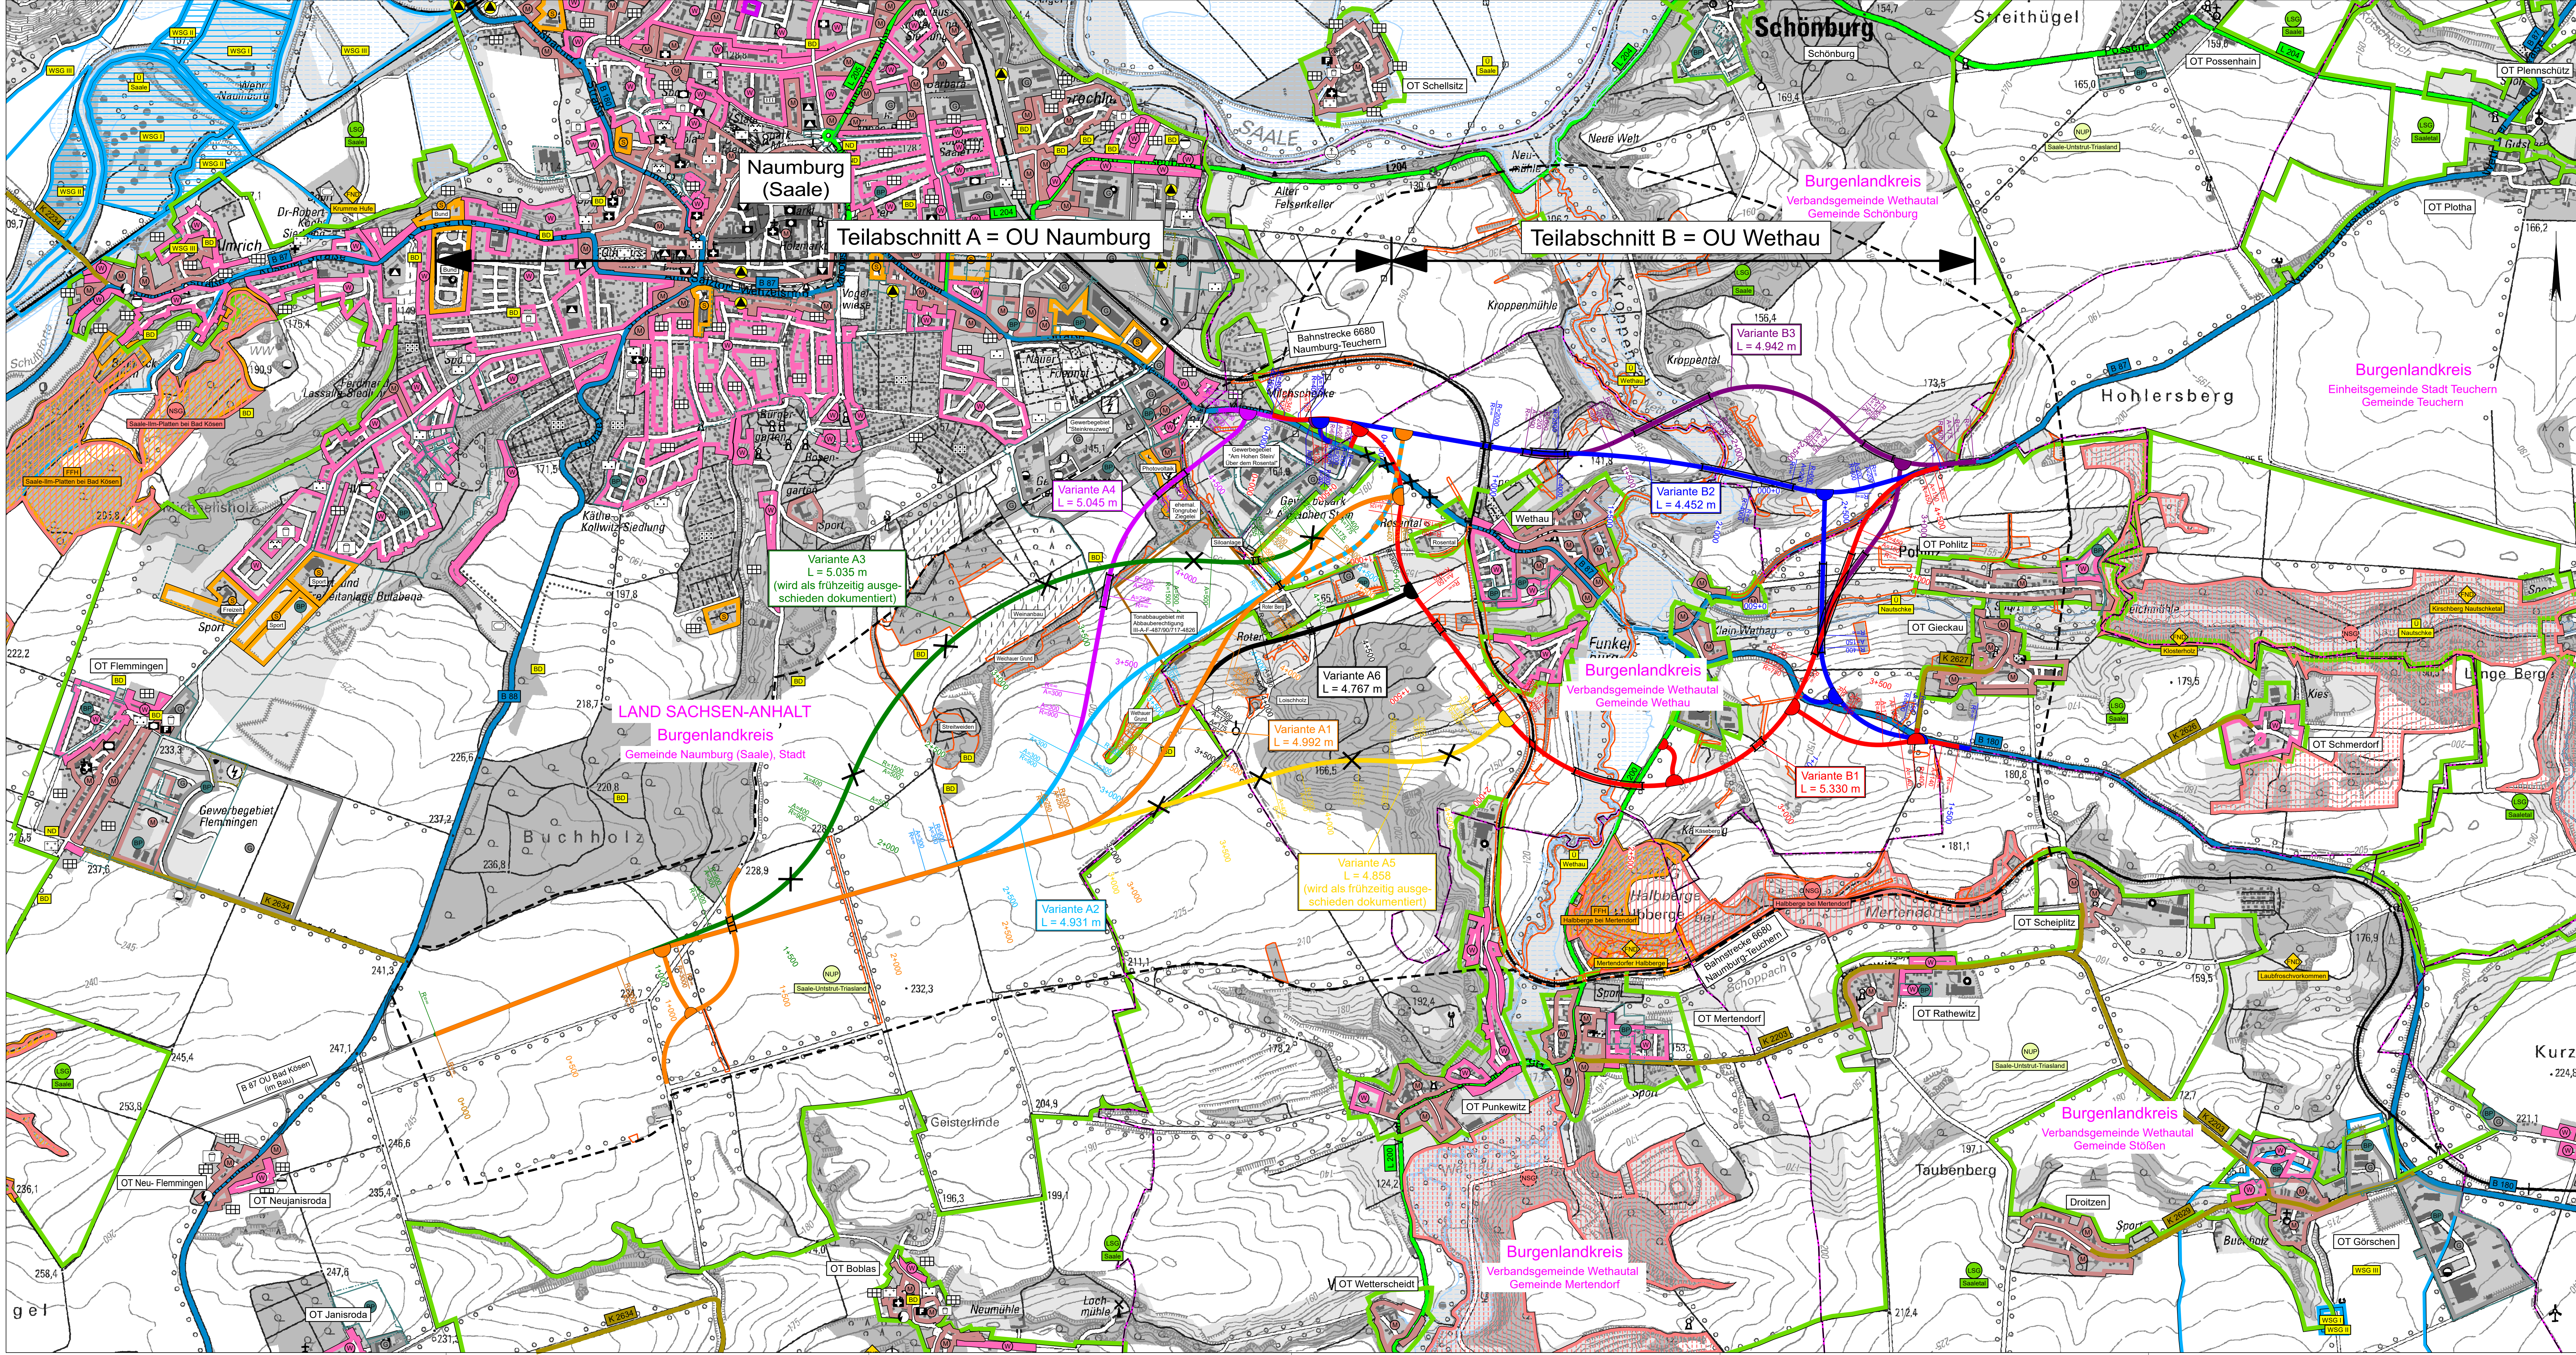

Legende
Planung
Variante A1
Variante A2
Variante A4
Variante A5
Variante B1
Variante B2
Variante B3
vorläufiger Untersuchungsraum

Straßennetz
vorhanden
B 87
L 204
K 2203
sonstige Straße
ländlicher Weg

Gebiete und Flächen
vorhanden
W Wohnbaufläche
M gemischte Baufläche
G gewerbliche Baufläche
S Sonderbaufläche
B-Plan - genehmigt/bestandskräftig
B-Plan - Abstimmung
B-Plan - Trägerbeteiligung
Vorhaben nach BImSchG
Schutzgebiete
Natur, Landschaft, Wasser
FFH FFFH-Gebiet
NSG Naturschutzgebiet
NSG Naturschutzgebiet (geplant)
LSG Landschaftsschutzgebiet
NUP Naturpark
gesetzlich geschütztes Biotop
FNE Flächennaturdenkmal
Kultur-, Bau-, Boden-, Naturdenkmal
Überschwemmungsgebiet
Wasser
W VII
W III

Verwaltung
Gemeindegrenze
weitere Gebiete
militärisches Gebiet
Fläche mit Altlasten
Sonstiges
öffentliche Verwaltung
Gesundheitlichen Zwecken dienende Gebäude und Einrichtungen
Kirche und kirchlichen Zwecken dienende Gebäude und Einrichtungen
Sozialen Zwecken dienende Gebäude und Einrichtungen
Kulturellen Zwecken dienende Gebäude und Einrichtungen
Schule
Feuerwehr
Sportplatz
Dauerkeimgärten
Sonstige Gärten, Grabeland
Friedhof
Spielplatz
Grünanlage
Parkanlage
Elektrizität
Fernwärme
Gas
Wasser
Abwasser

Arbeitsstand: 28.04.2022

	Ingenieurbüro für Verkehrsanlagen GmbH Reichardtstraße 7, 06114 Halle/Saale	Datum	Name
bearbeitet	04/2022	Lippmann	
gezeichnet	04/2022	Rau	
geprüft	04/2022	Meyer	
Geschäftsführer			

	Landesstraßenbaubehörde Sachsen-Anhalt Regionalbereich Süd An der Fliederwegkaserne 21 06130 Halle (Saale)	Datum	Name
nachgeprüft			

Nr.	Art der Änderung	Datum	Name

VORUNTERSUCHUNG

Straßenbauverwaltung des Landes Sachsen-Anhalt
Landesstraßenbaubehörde Sachsen-Anhalt
Regionalbereich Süd
B 87/B 180 - / - von NK 4836 035 Station 0,000 bis NK 4837 XXX Station X,XXX
PROJUS-Nr.: 15179911 00 / 15179912 10

Unterlage / Blatt-Nr.: 3 / 1
Übersichtslageplan
alle Varianten
Maßstab: 1 : 10.000

B 87/ B 180
Ortsumgebung Wethau/ Ortsumgebung Naumburg

aufgestellt:
Landesstraßenbaubehörde Sachsen-Anhalt
Regionalbereich Süd, Fachbereichsleiter S/21
Halle (Saale)

Im Auftrag:

Projekt: 1-7475_002_Mapping Date: V_04_2020/PLT Datum: 28.04.22 131,5 cm x 59,4 cm = 0,781 m