


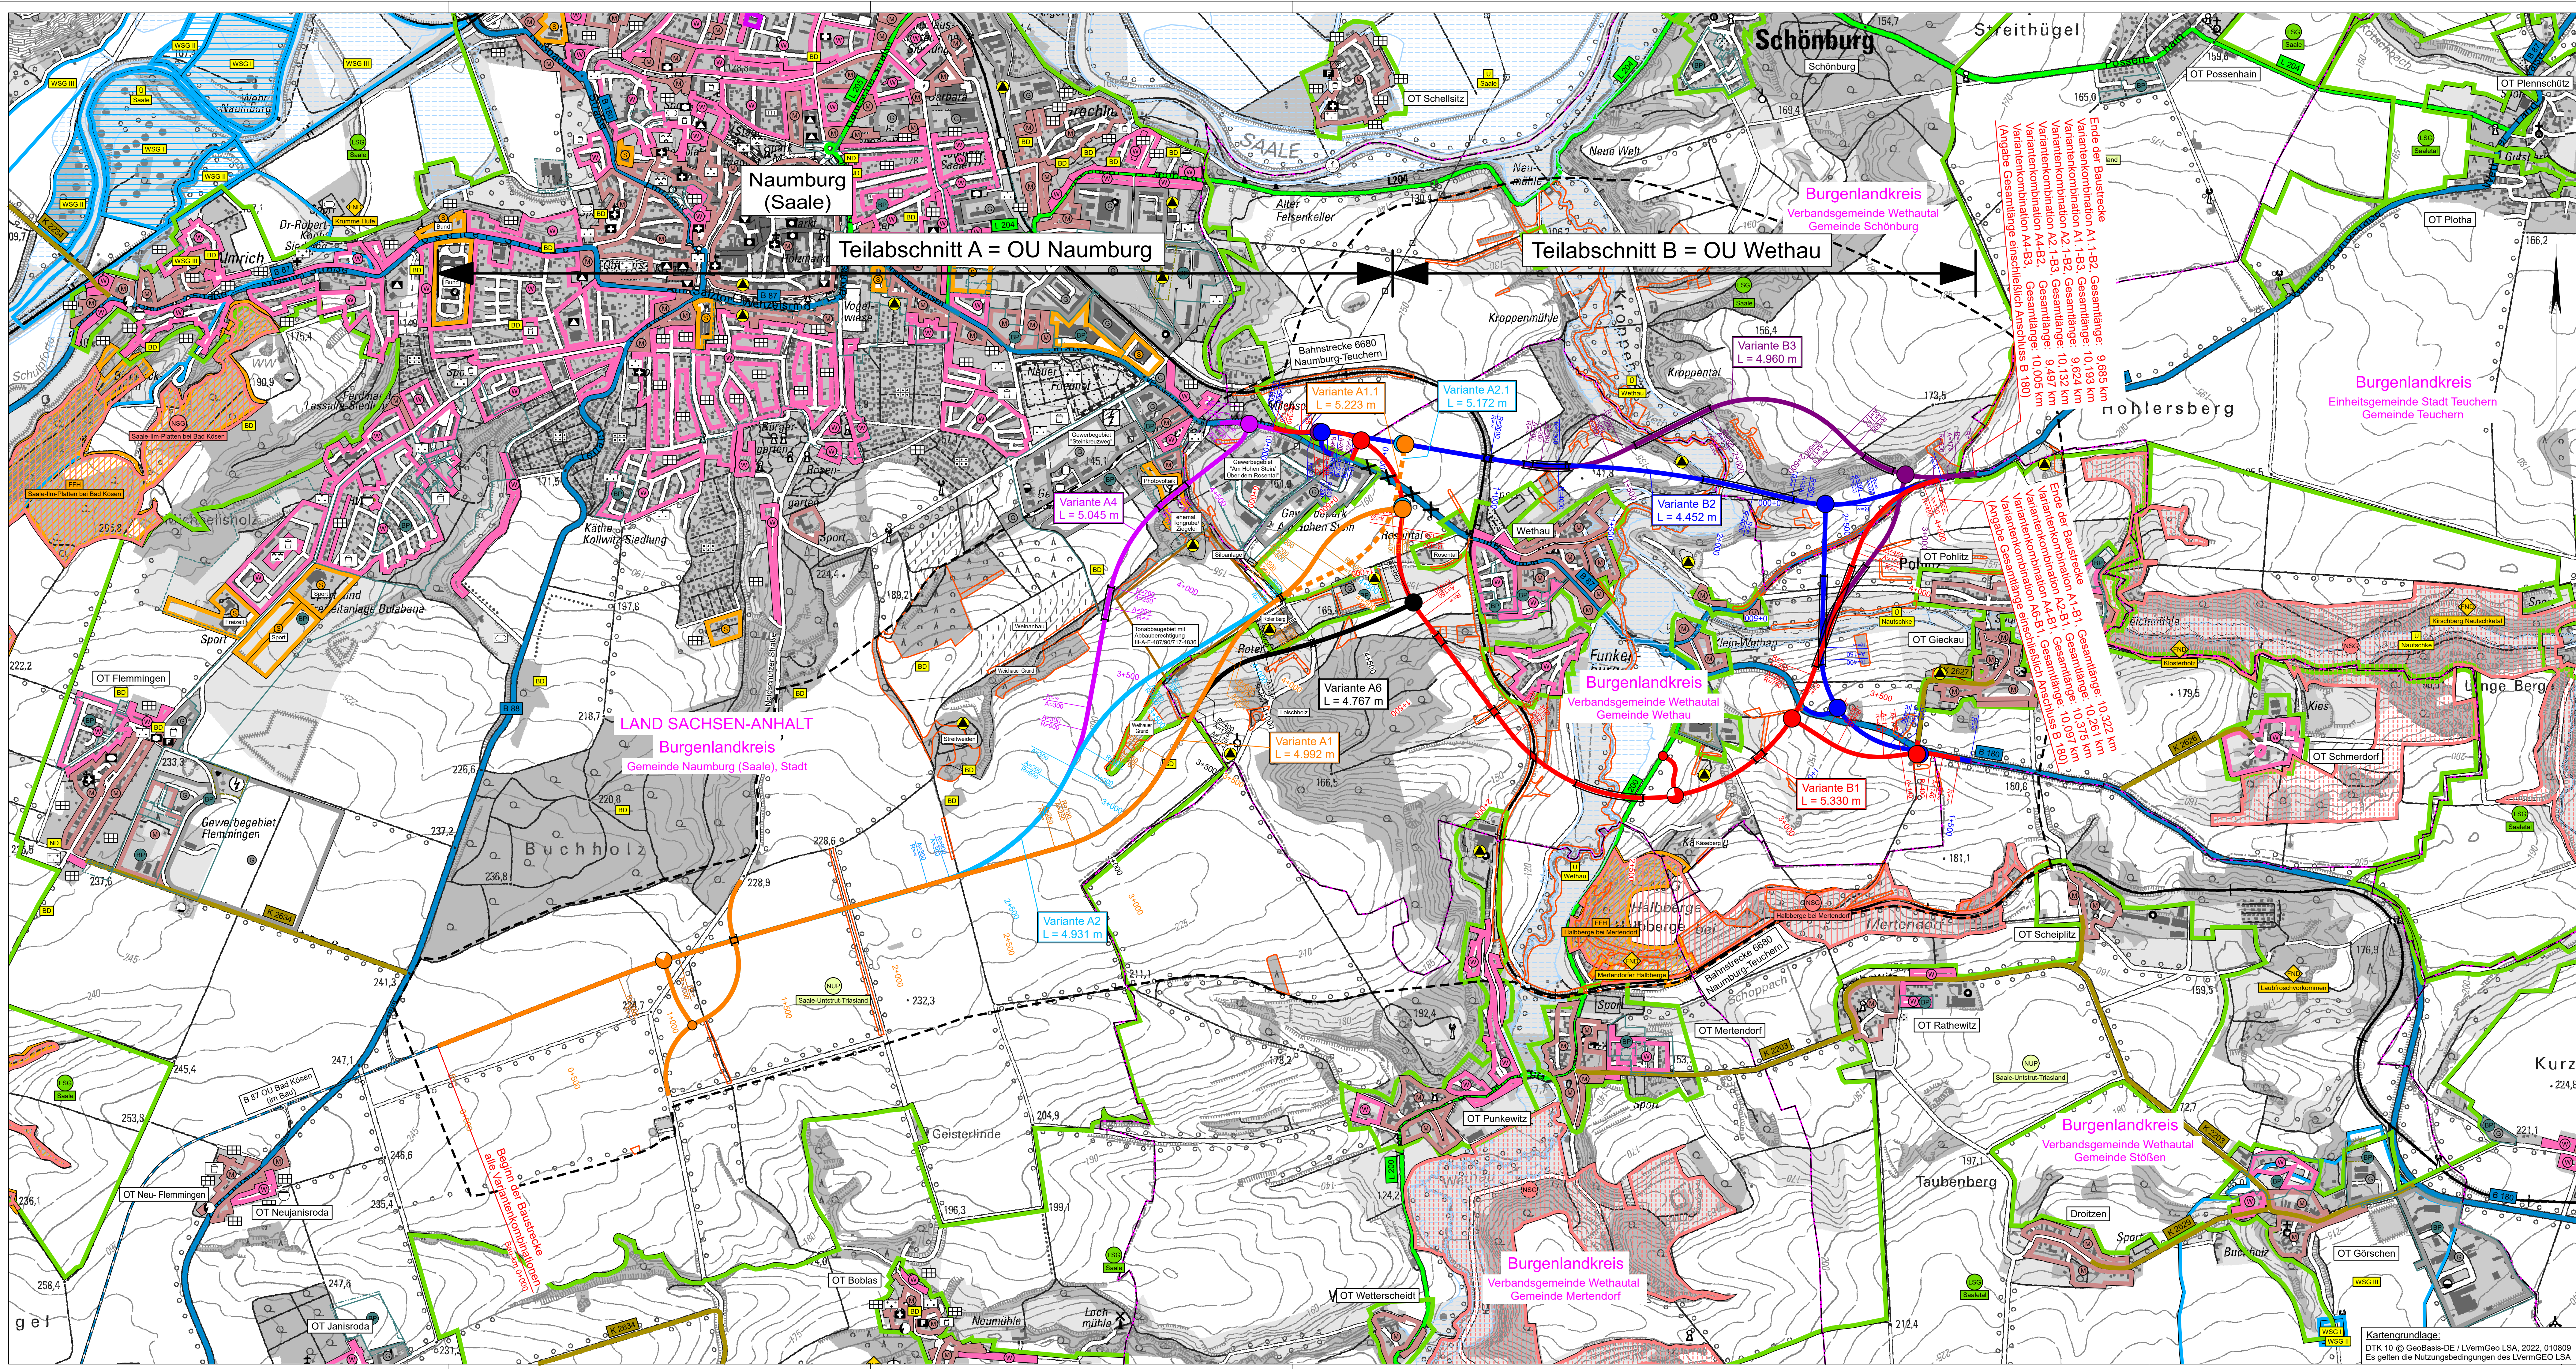

Legende

Planung

Knotenpunkt plangleich

Knotenpunkt teilplangleich

Brückenbauwerk

Variante A1.1

Variante A2 / A2.1
(A2 = Vorzugsvariante)

Variante A4

Variante A6

Variante B1
(Vorzugsvariante)

Variante B2

Variante B3

Untersuchungsraum

Straßennetz vorhanden

B 87

Bundesstraße

L 204

Landesstraße

K 2203

Kreisstraße

sonstige Straße

ländlicher Weg

Gebiete und Flächen vorhanden

W

Wohnbaufläche

M

gemischte Baufläche

G

gewerbliche Baufläche

S

Sonderbaufläche

B-Plan - genehmigt/bestandskräftig

B-Plan - Abstimmung

B-Plan - Trägerbeteiligung

Vorhaben nach BlmSchG

Schutzgebiete Natur, Landschaft, Wasser

FFH

FFH-Gebiet

NSG

Naturschutzgebiet

NSG

Naturschutzgebiet (geplant)

LSG

Landschaftsschutzgebiet

NLP

Naturpark

gesetzlich geschütztes Biotop

FND

Flächennaturdenkmal

Kultur-, Bau-, Boden-, Naturdenkmal

U

Überschungsungsgebiet

W I/II

Wasserschutzone I / II

Verwaltung weitere Gebiete

Gemeindegrenze

militärisches Gebiet

Fläche mit Altlasten

Sonstiges

öffentliche Verwaltung

Gesundheitlichen Zwecken dienende Gebäude und Einrichtungen

Kirche und kirchlichen Zwecken dienende Gebäude und Einrichtungen

Sozialen Zwecken dienende Gebäude und Einrichtungen

Kulturellen Zwecken dienende Gebäude und Einrichtungen

Schule

Feuerwehr

Sportplatz

Dauerkleingärten

Sonstige Gärten, Grabeland

Friedhof

Spielplatz

Grünanlage

Parkanlage

Elektrizität

Fernwärme

Gas

Wasser

Abwasser

IBV

Ingenieurbüro für Verkehanlagen GmbH

Reichardstraße 7,
06114 Halle/Saale

	Datum	Name
bearbeitet	05 / 2023	Lippmann
gezeichnet	05 / 2023	Raue
geprüft	05 / 2023	Meyer
Geschäftsführer		

Landesstraßenbaubehörde Sachsen-Anhalt

Regionalbereich Süd

An der Fliesenwagener 21

06130 Halle (Saale)

	Datum	Name
nachgeprüft		

Nr.	Art der Änderung	Datum Name

VORUNTERSUCHUNG

Straßenbauverwaltung des Landes Sachsen-Anhalt

Landesstraßenbaubehörde Sachsen-Anhalt

Regionalbereich Süd

B 87/B 180 - / von NK 4836 035 Station 0.000 bis NK 4837 005 Station 3.000

PROJIS-Nr.: 15179911.00 / 15179912.10

Unterlage / Blatt-Nr.: 3 / 1

Übersichtslageplan

alle Varianten

Maßstab: 1 : 10.000

B 87/ B 180

Ortsumgebung Wethau/ Ortsumgehung Naumburg

aufgestellt:

überprüft / genehmigt:

Landesstraßenbaubehörde Sachsen-Anhalt

Regionalbereich Süd

Halle (Saale),

Landesstraßenbaubehörde Sachsen-Anhalt

Zentrale

Magdeburg,

Im Auftrag

Im Auftrag