


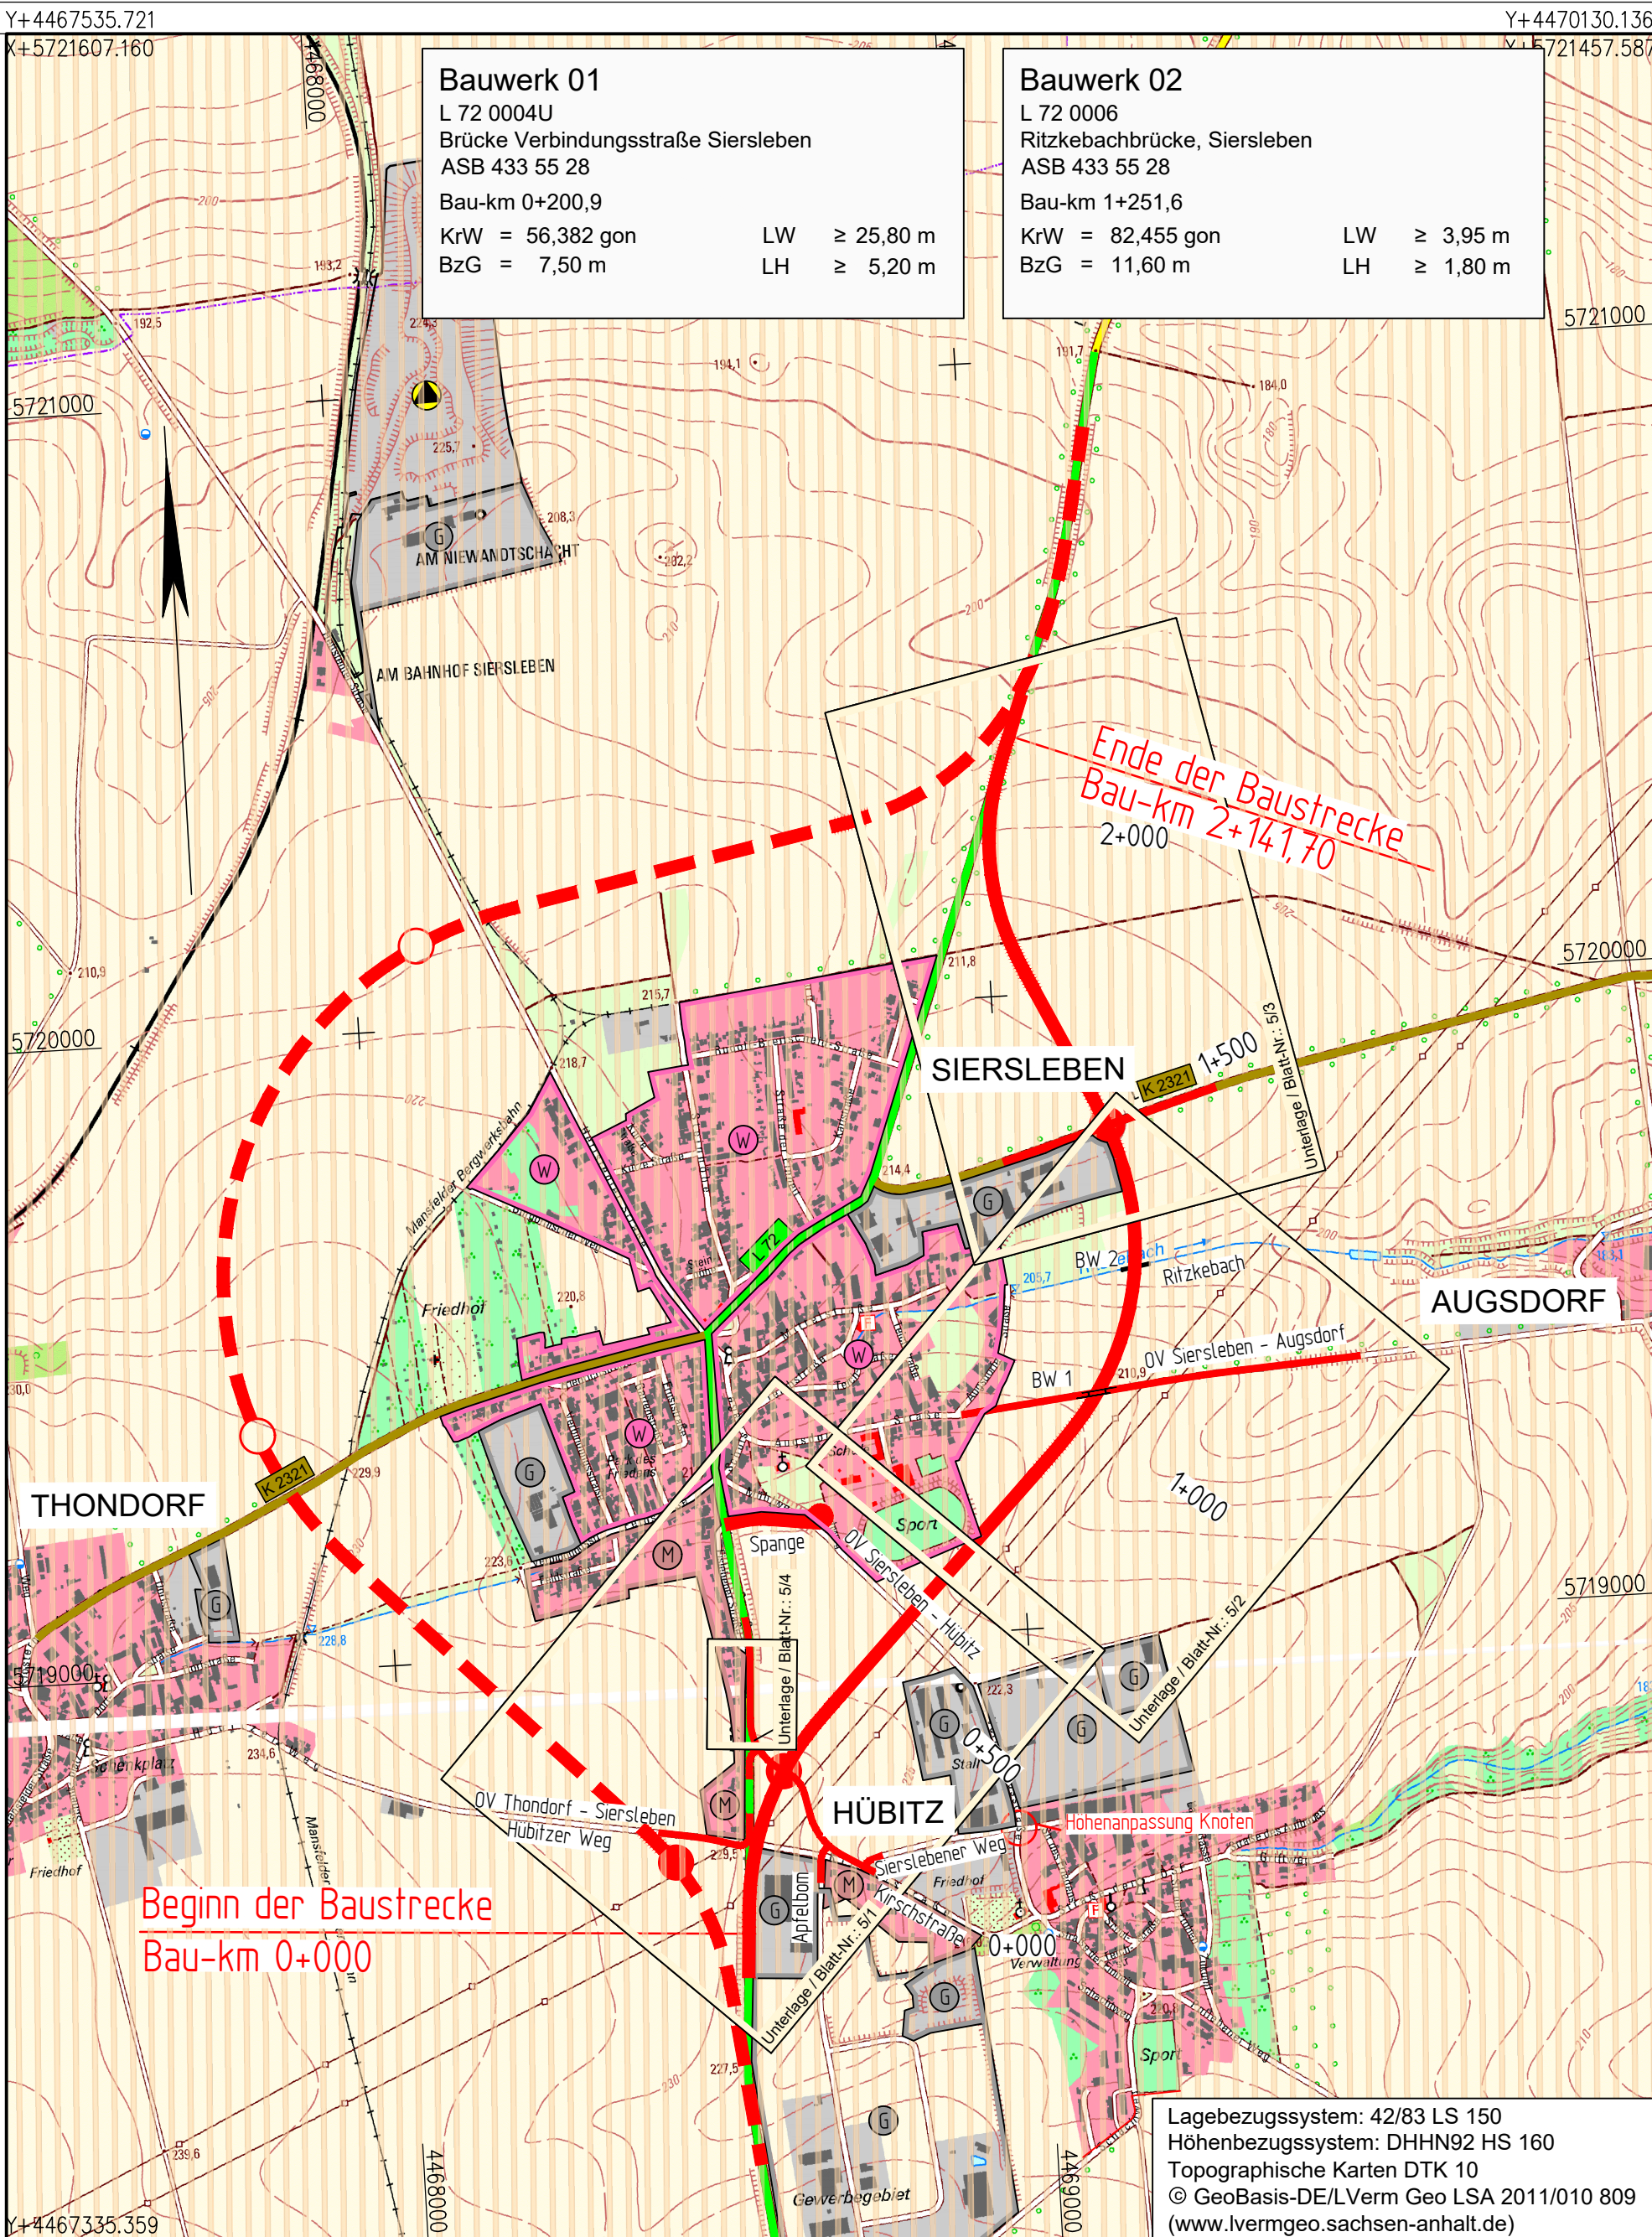

Zeichenerklärung

Planung

- Baumaßnahme einbahnig
- Knotenpunkt in zwei Ebenen
- Knotenpunkt plangleich
- Brücke
- Variante

Straßennetz

- vorhanden
- L72 Landstraße / Staatsstraße
 - K2321 Kreisstraße
 - kommunale Straße

Gebiete und Flächen

- vorhanden geplant
- gewerbliche Baufläche
 - gemischte Baufläche
 - Wohnbaufläche
 - Fläche mit Altlasten
 - archäologische Verdachtsfläche

weitere Gebiete

VORENTWURF

Straßenbauverwaltung Landesstraßenbaubehörde Sachsen-Anhalt Regionalbereich Süd		Unterlage/Blatt-Nr.: 3/1
Straße: L 72/ NK 4435 002/ Stat. 1,287 - NK 4335 019/ Stat. 0,738		Übersichtslageplan
PROJIS-Nr.: 14024		Maßstab: 1:10000
L 72 Ortsumgehung Siersleben		

ISO full bleed A0 (841.00 x 1189.00 mm)