


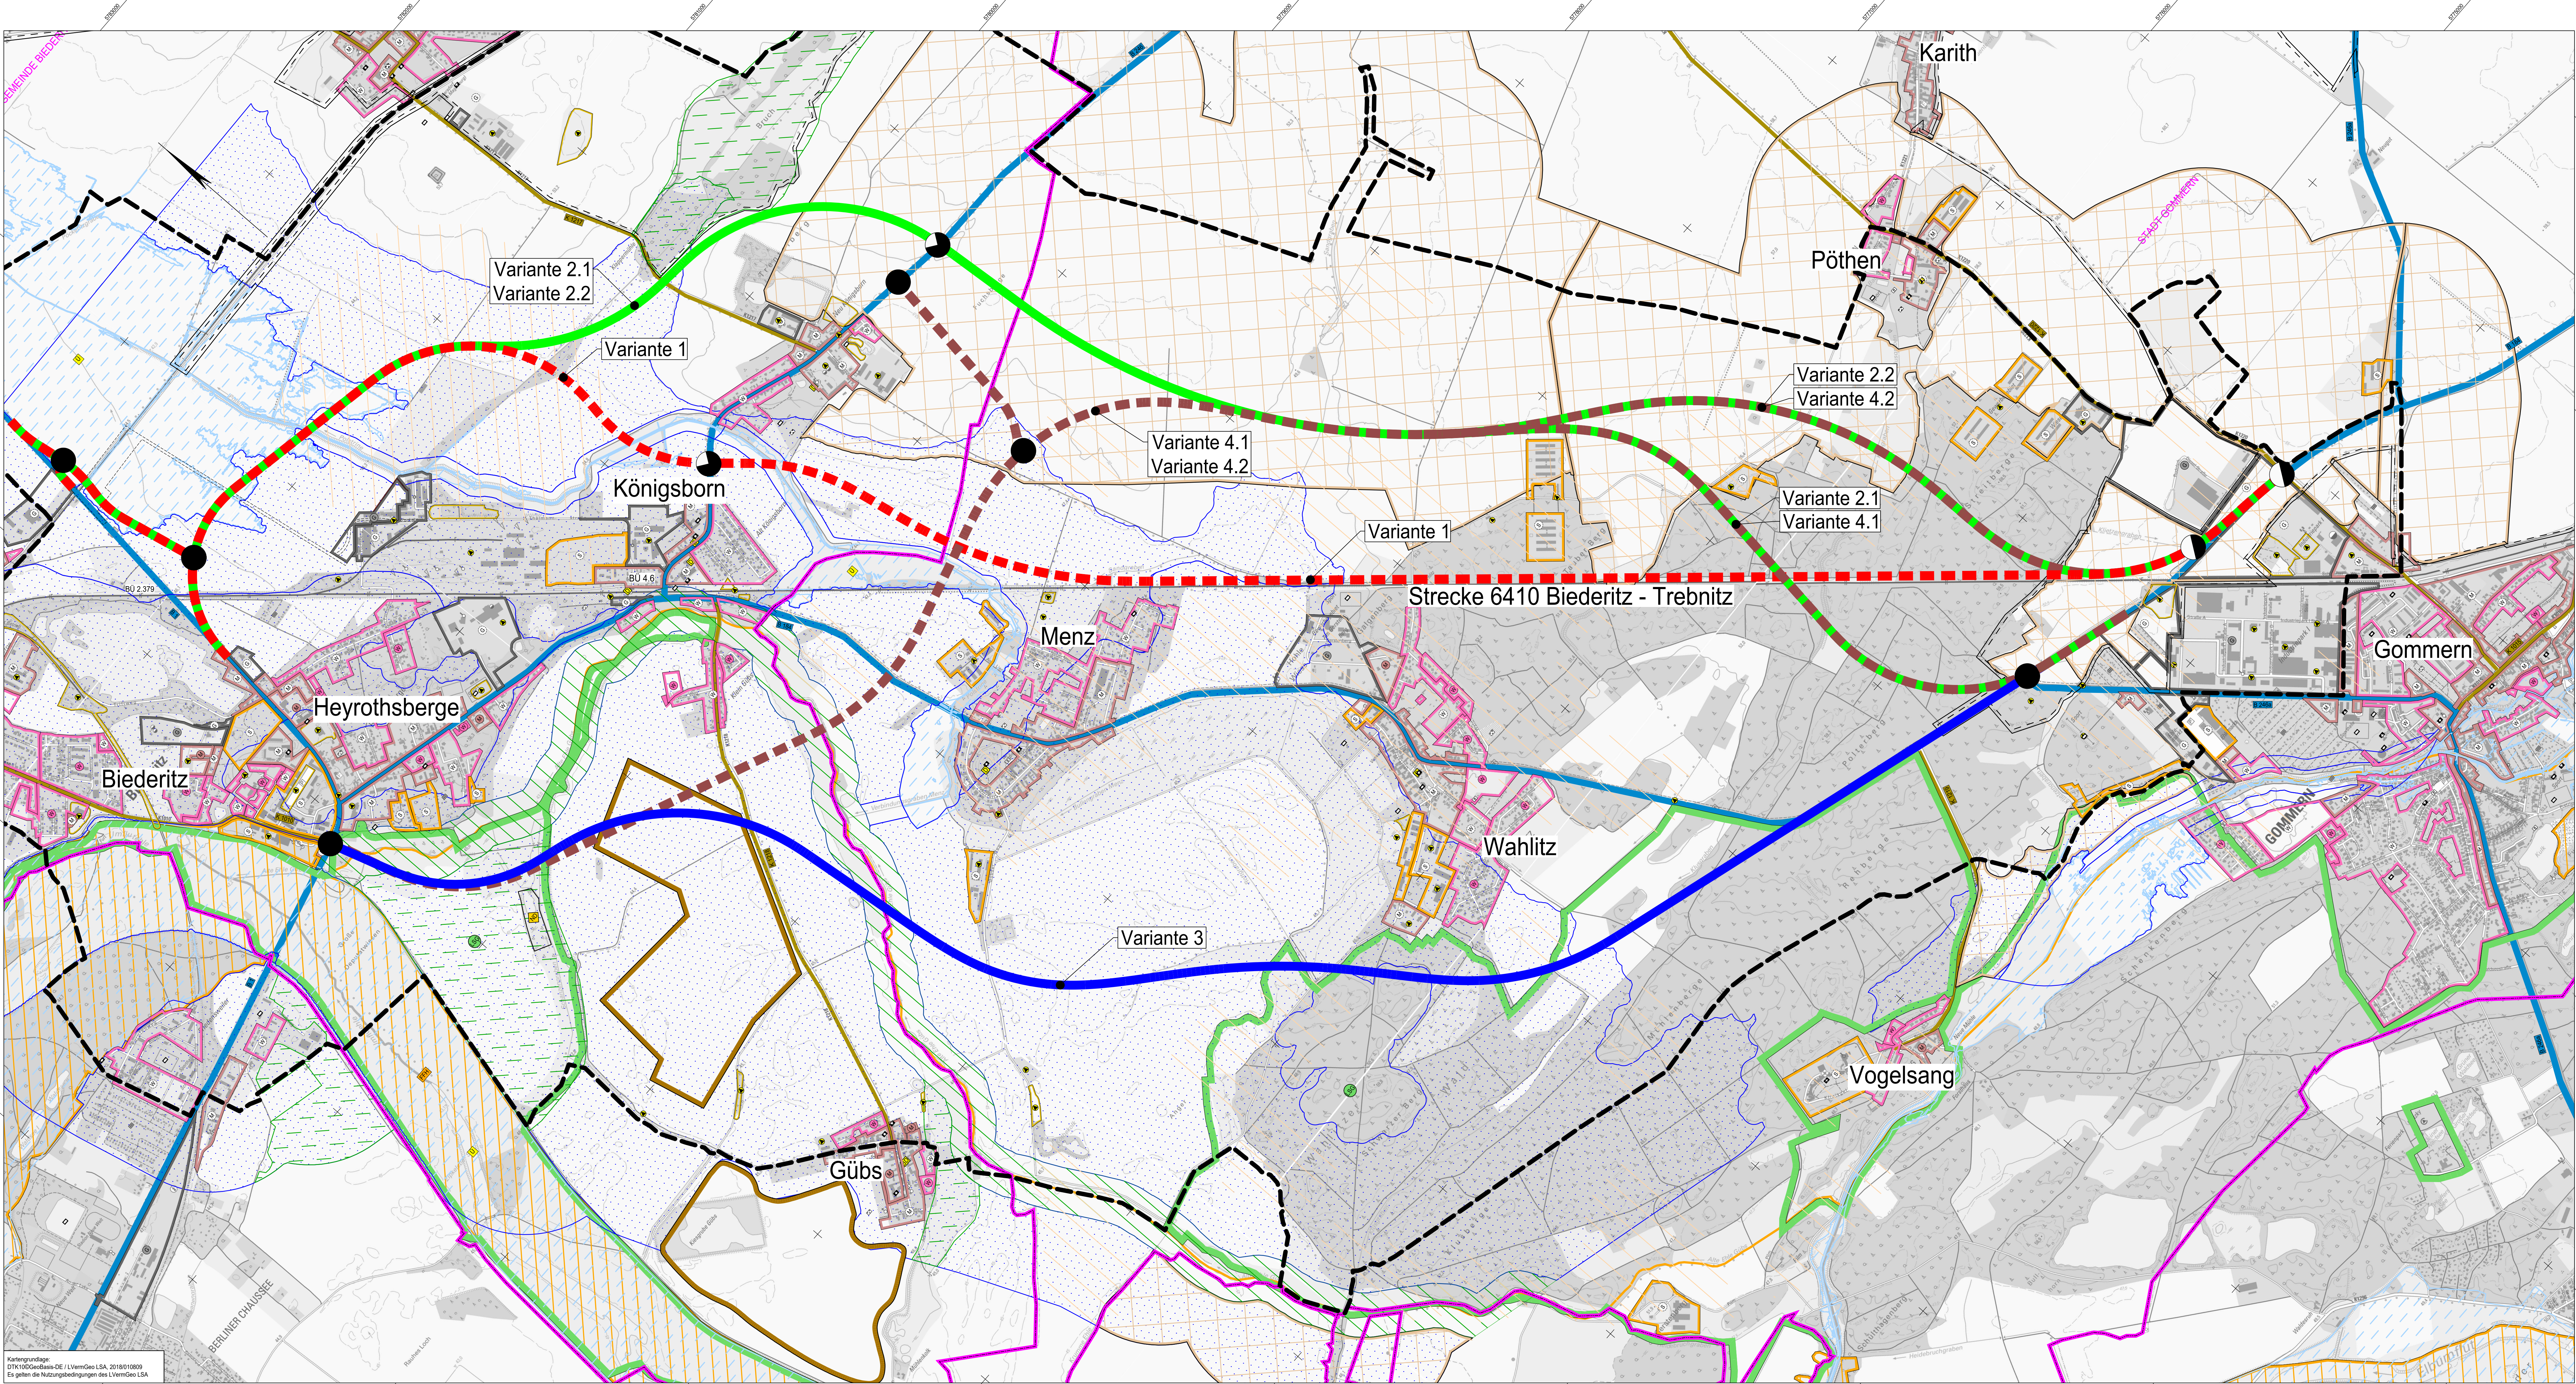

Zeichenerklärung

Planung

- Baumaßnahme
- Knotenpunkt planfrei
- Knotenpunkt teilplanfrei
- Knotenpunkt teilplangleich
- Knotenpunkt plangleich
- Großbrücke
- Tunnel
- Variante

Verwaltung

- Kreisgrenze
- Gemeindegrenze

Sonstiges

- Rückbaustrecke
- Rückbaufäche

Straßennetz

vorhanden

- A 27
- B 99
- L 2115
- L 33

geplant

- Bundesautobahn
- Bundesstraße
- Landstraße
- Kreisstraße

Gebiete und Flächen

vorhanden (B-Plan)

- W Wohnbaufläche
- U gemischte Baufläche
- G gewerbliche Baufläche
- S Sonderbaufläche

geplant (F-Plan)

- W Wohnbaufläche
- U gemischte Baufläche
- G gewerbliche Baufläche
- S Sonderbaufläche

Schutzgebiete Natur, Landschaft und Wasser

- FFH-Gebiet
- Landschaftsschutzgebiet
- Naturdenkmal
- Kultur-, Bau-, Bodendenkmal
- Überschwemmungsgebiet

weitere Gebiete

- Deponie
- Fläche mit Altlasten / Verdachtsfläche
- archäologische Kultur- u. Flächendenkmale
- Kampfmittelverdorfsfläche
- Flurbereinigungsfläche

Ziele der Raumordnung

- Vorbehaltsgebiet Hochwasserschutz
- Vorbehaltsgebiet Landwirtschaft
- Vorbehaltsgebiet ökologisches Verbundsystem
- Vorranggebiet für Natur und Landschaft
- Vorranggebiet Rohstoffgewinnung

Variante 1

Variante 2

Variante 3

Variante 4

Entwurfsbearbeitung		Datum	Zeichen
bearbeitet	01/2021	Lothar	
gezeichnet	01/2021	CAD	
geprüft	01/2021	Büro	

IGS INGENIEURE

IGS INGENIEURE
GmbH & Co. KG
Hauptstraße 11
39114 Magdeburg
Tel.: 0391 59 97 97 - 20
Fax: 0391 59 97 97 - 25

	Landesstraßenbaubehörde Sachsen-Anhalt Regionalbereich Mitte		Datum	Zeichen
	bearbeitet			
	gezeichnet			
	geprüft			

Tessenowstraße 12
39114 Magdeburg

Nr.	Art der Änderung	Datum	Zeichen

VORUNTERSUCHUNG

Straßenbauverwaltung des Landes Sachsen-Anhalt		Unterlage / Blatt-Nr.: 03
Straße: B 184 Station:		Übersichtslageplan
PROJIS-Nr.: 15910328 00		Maßstab: 1:10.000

B 184 OU Wahlitz - Menz - Königsborn - Heyrothsberge

aufgestellt:

Magdeburg, den