


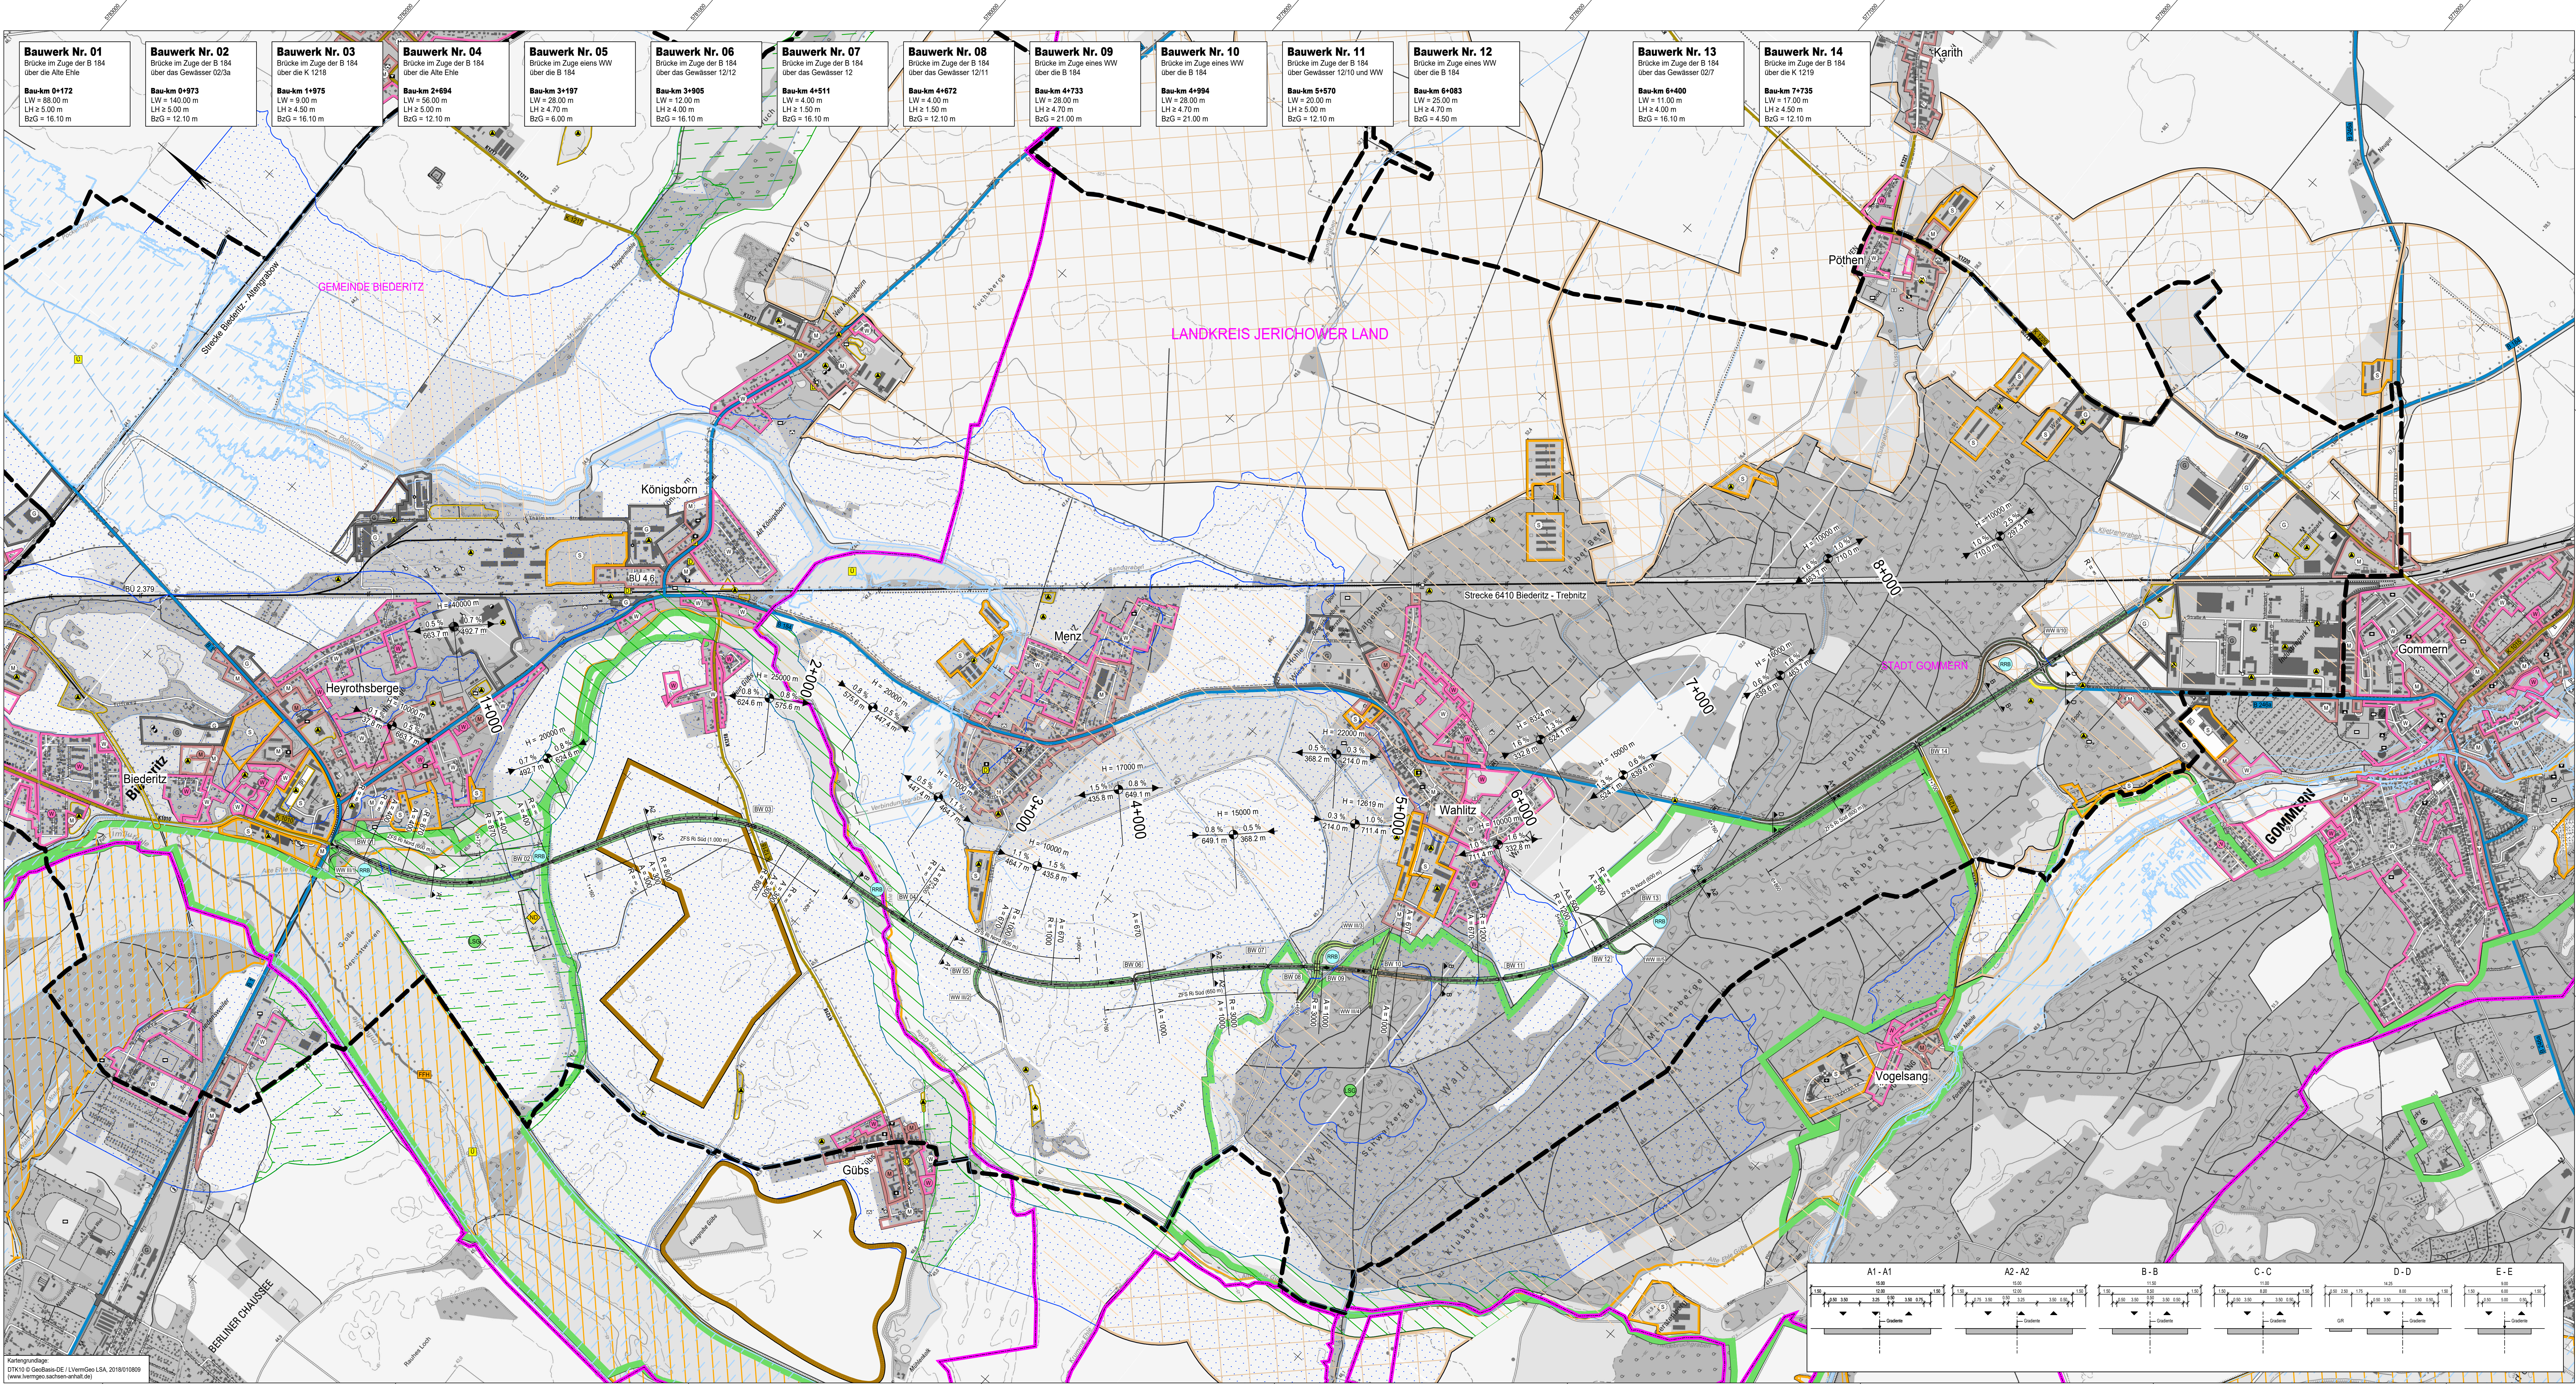

Zeichenerklärung

Planung

- Einschnittsblöschung
- Fahrbahn
- Dämmblöschung
- Wirtschaftsweg
- Radweg
- Brücke
- Tunnel
- Standort
- Regenrückhaltebecken

Straßennetz vorhanden

- A 27
- B 99
- L 1115
- L 33

Gebiete und Flächen vorhanden (B-Plan)

- W
- W
- G
- S

Straßennetz geplant (F-Plan)

- W
- W
- G
- S

Schutzgebiete Natur, Landschaft und Wasser

- FFH-Gebiet
- Landschaftsschutzgebiet
- Naturdenkmal
- Kultur-, Bau-, Bodendenkmal
- Überschwemmungsgebiet

Verwaltung

- Kreisgrenze
- Gemeindegrenze

Sonstiges

- Rückbaustrecke
- Rückbaufäche

weitere Gebiete

- Deponie
- Fläche mit Altlasten / Verdachtsfläche
- archäologische Kultur- u. Flächendenkmale
- Kampfmittelverdachtsfläche
- Flurbereinigungsfläche

Ziele der Raumordnung

- Vorbehaltsgebiet Hochwasserschutz
- Vorbehaltsgebiet Landwirtschaft
- Vorbehaltsgebiet ökologisches Verbundsystem
- Vorranggebiet für Natur und Landschaft
- Vorranggebiet Rohstoffgewinnung

Neigungsbrechpunkt
mit Angabe von Ausrichtung, Längsneigung und Abstand zum nächsten Neigungsbrechpunkt

Gradientenhochpunkt
Gradientenliefpunkt
Fahrbahn mit Überholfahrstreifen (UFS) bzw. Zufahrtsstreifen (ZFS)

Lagestatus: UTM 32 - Höhenstatus: DHNN

Entwurfsbearbeitung

IGS INGENIEURE

IGS INGENIEURE GmbH & Co. KG
Am Ende 14
39114 Magdeburg
Tel.: 0391 59 97 20
Fax: 0391 59 97 21

Landesstraßenbaubehörde Sachsen-Anhalt Regionalbereich Mitte

Tessendorferstraße 12
39114 Magdeburg

bearbeitet	Datum	Zeichen
gezeichnet	01/2021	LOH
geprüft	01/2021	BüH

VORUNTERSUCHUNG

Straßenbauverwaltung des Landes Sachsen-Anhalt

Unterlage / Blatt-Nr.: 05 / 04

Straße: B 184

Station: PROJIS-Nr.: 15910328 00

Lageplan

Maßstab: 1:10.000

B 184 OU Wahltitz - Menz - Königsborn - Heyrothsberge

aufgestellt:

Magdeburg, den

Zeichen