


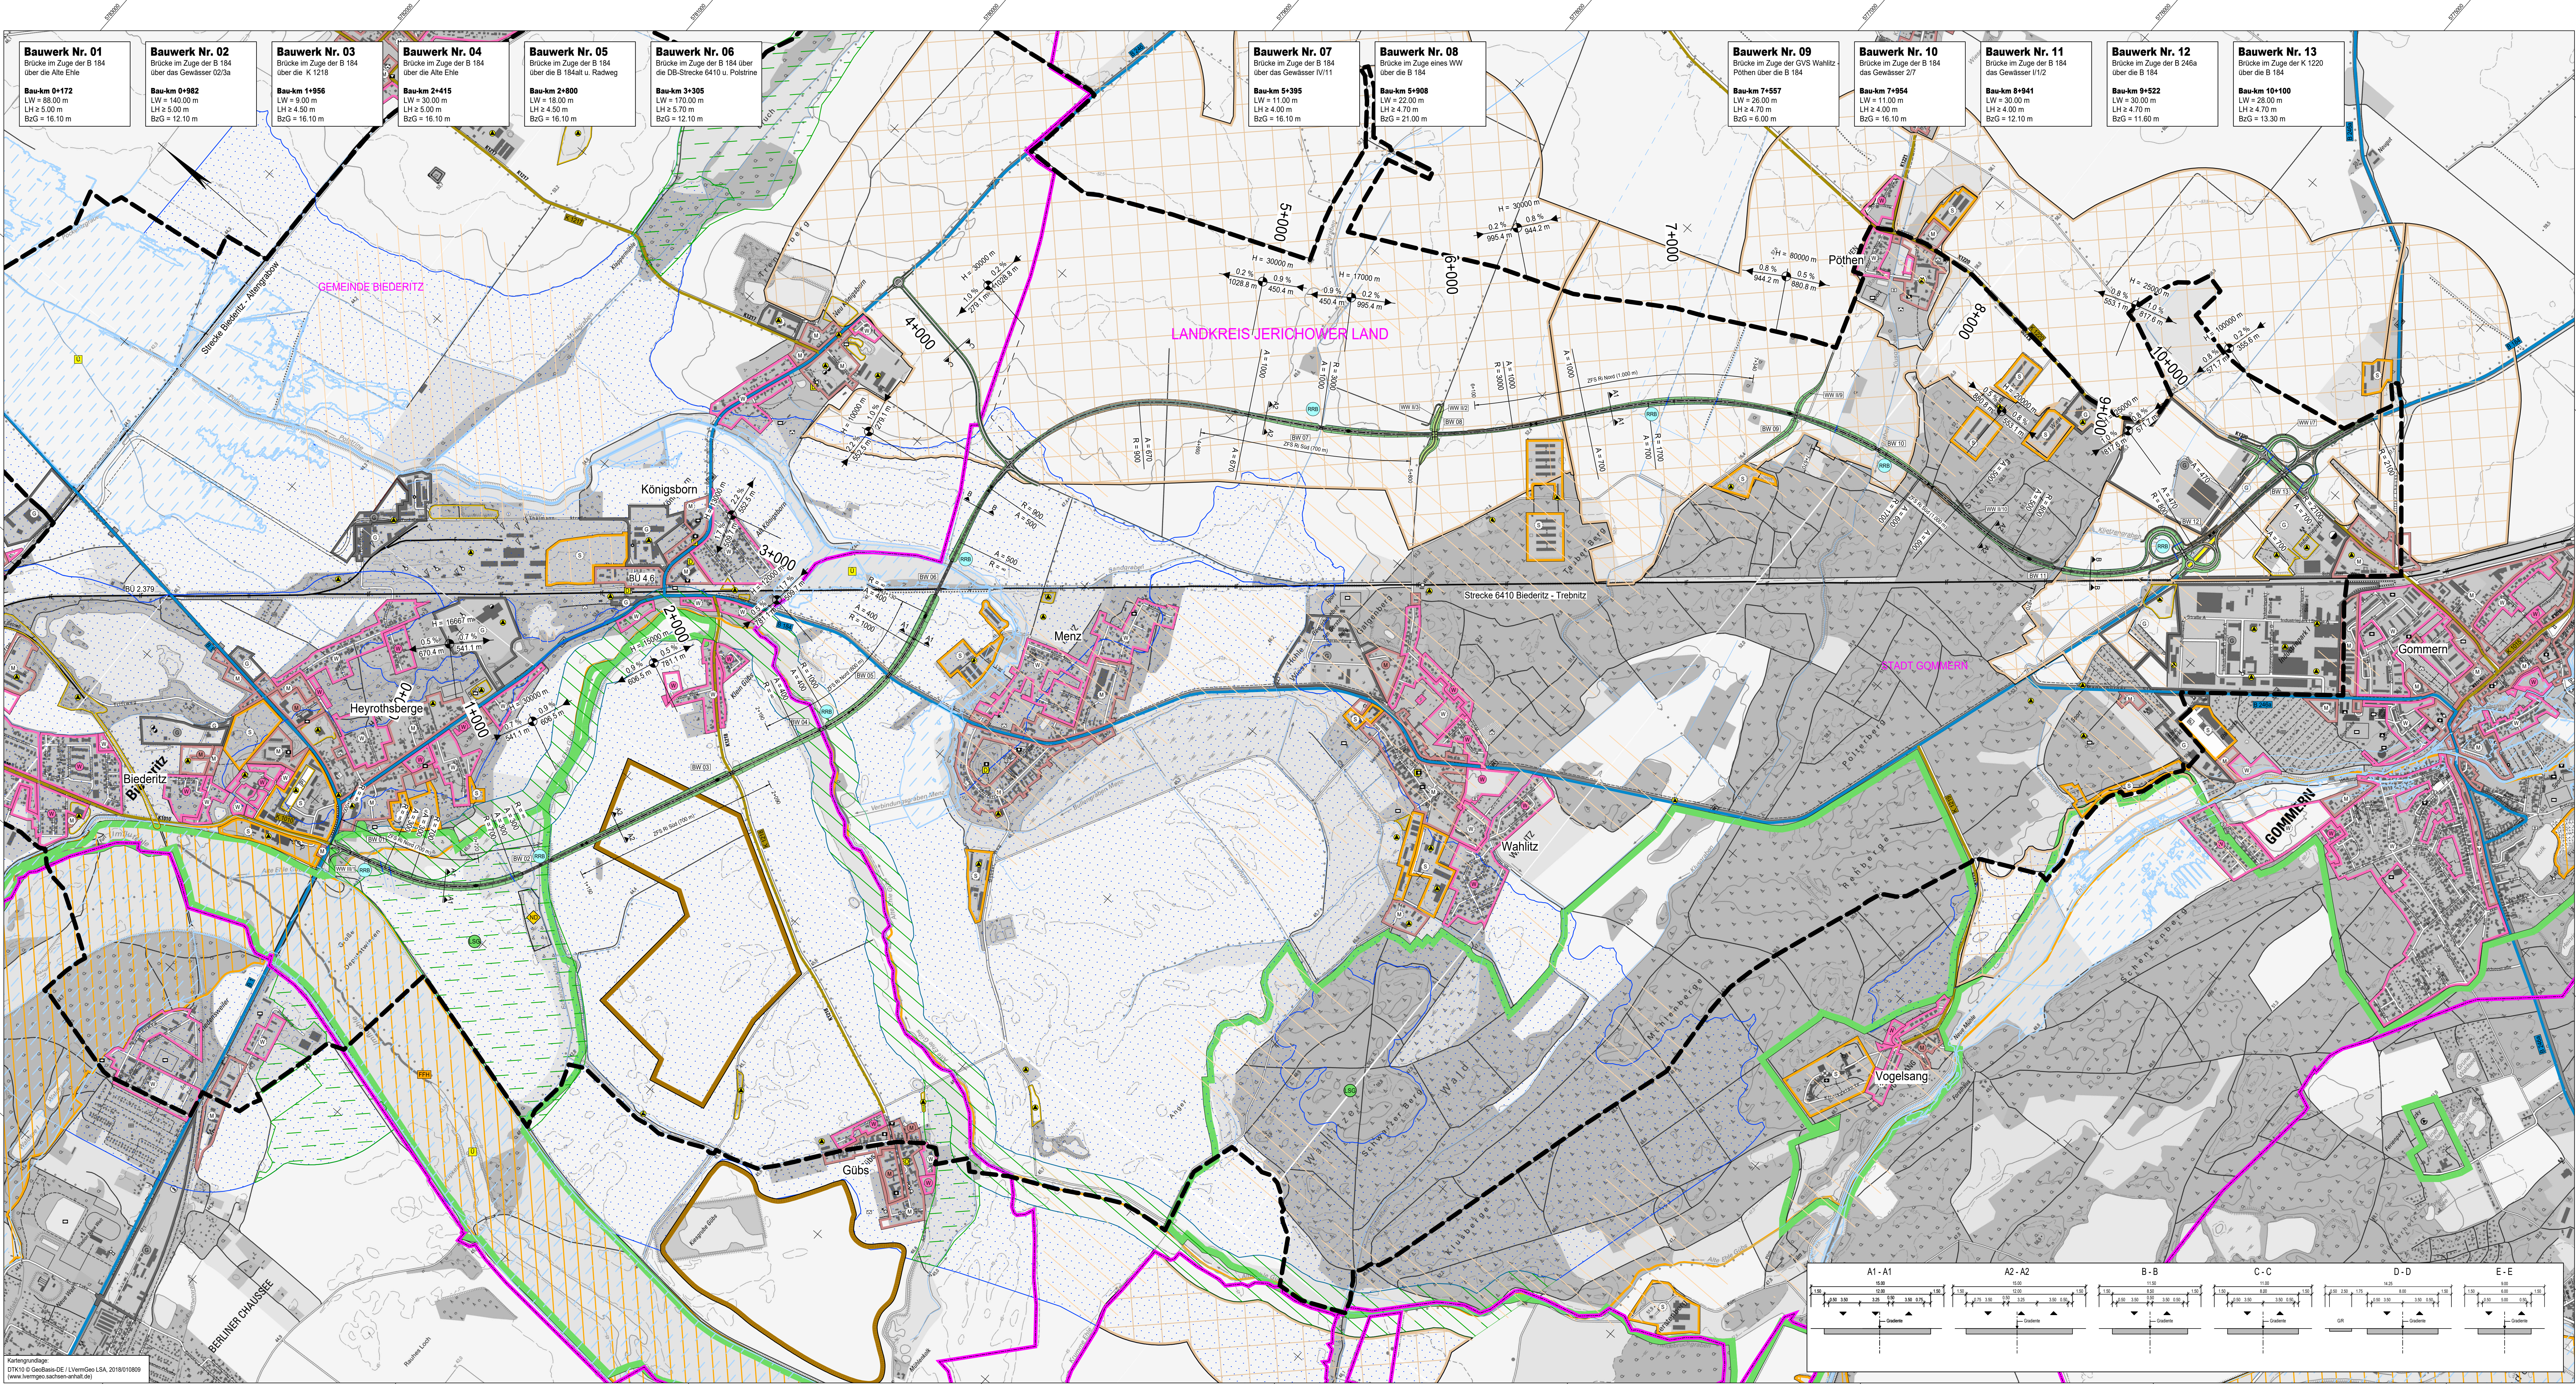

Zeichenerklärung

Planung	Einschnittsböschung Fahrbahn Dämmboschung Wirtschaftsweg Radweg Brücke Tunnel Standort Regenrückhaltebecken	Neigungsbrechpunkt mit Angabe von Ausrichtungsmesser, Längsneigung und Abstand zum nächsten Neigungs- brechpunkt Gradientenhochpunkt Gradienten tiefpunkt Fahrbahn mit Überholfahrstreifen (UFS) bzw. Zufahrtsstreifen (ZFS)
Straßennetz vorhanden	A 27 B 99 L 115 L 33	Verwaltung Kreisgrenze Gemeindegrenze Sonstiges Rückbaustrecke Rückbaufäche
Gebiete und Flächen vorhanden (B-Plan)	Wohnbaufläche gemischte Baufläche gewerbliche Baufläche Sonderbaufläche	weitere Gebiete Deponie Fläche mit Altlasten / Verdachtsfläche archäologische Kultur- u. Flächendenkmale Kampfmittelverdrachtsfläche Flurbereinigungsfläche
Schutzgebiete Natur, Landschaft und Wasser	FFH-Gebiet Landschaftsschutzgebiet Naturdenkmal Kultur-, Bau-, Bodendenkmal Überschwemmungsgebiet	Ziele der Raumordnung Vorbehaltsgebiet Hochwasserschutz Vorbehaltsgebiet Landwirtschaft Vorbehaltsgebiet ökologisches Verbundsystem Vorranggebiet für Natur und Landschaft Vorranggebiet Rohstoffgewinnung

Lagestatus: UTM 32 - Höhenstatus: DHHN

Entwurfsbearbeitung	Datum	Zeichen
beurteilt	01/2021	Lothar Engel
gezeichnet	01/2021	CAD
geprüft	01/2021	Büro

	Landesstraßenbaubehörde Sachsen-Anhalt Regionalbereich Mitte	Datum	Zeichen
		beurteilt	
		gezeichnet	
		geprüft	

Nr.	Art der Änderung	Datum	Zeichen

VORUNTERSUCHUNG

Straßenbauverwaltung des Landes Sachsen-Anhalt	Unterlage / Blatt-Nr.: 05 / 06
Straße: B 184 Station:	Lageplan
PROJIS-Nr.: 15910328 00	Variante 4.2
	Maßstab: 1 : 10.000

B 184 OU Wahltitz - Menz - Königsborn - Heyrothsberge

aufgestellt:	
Magdeburg, den	