


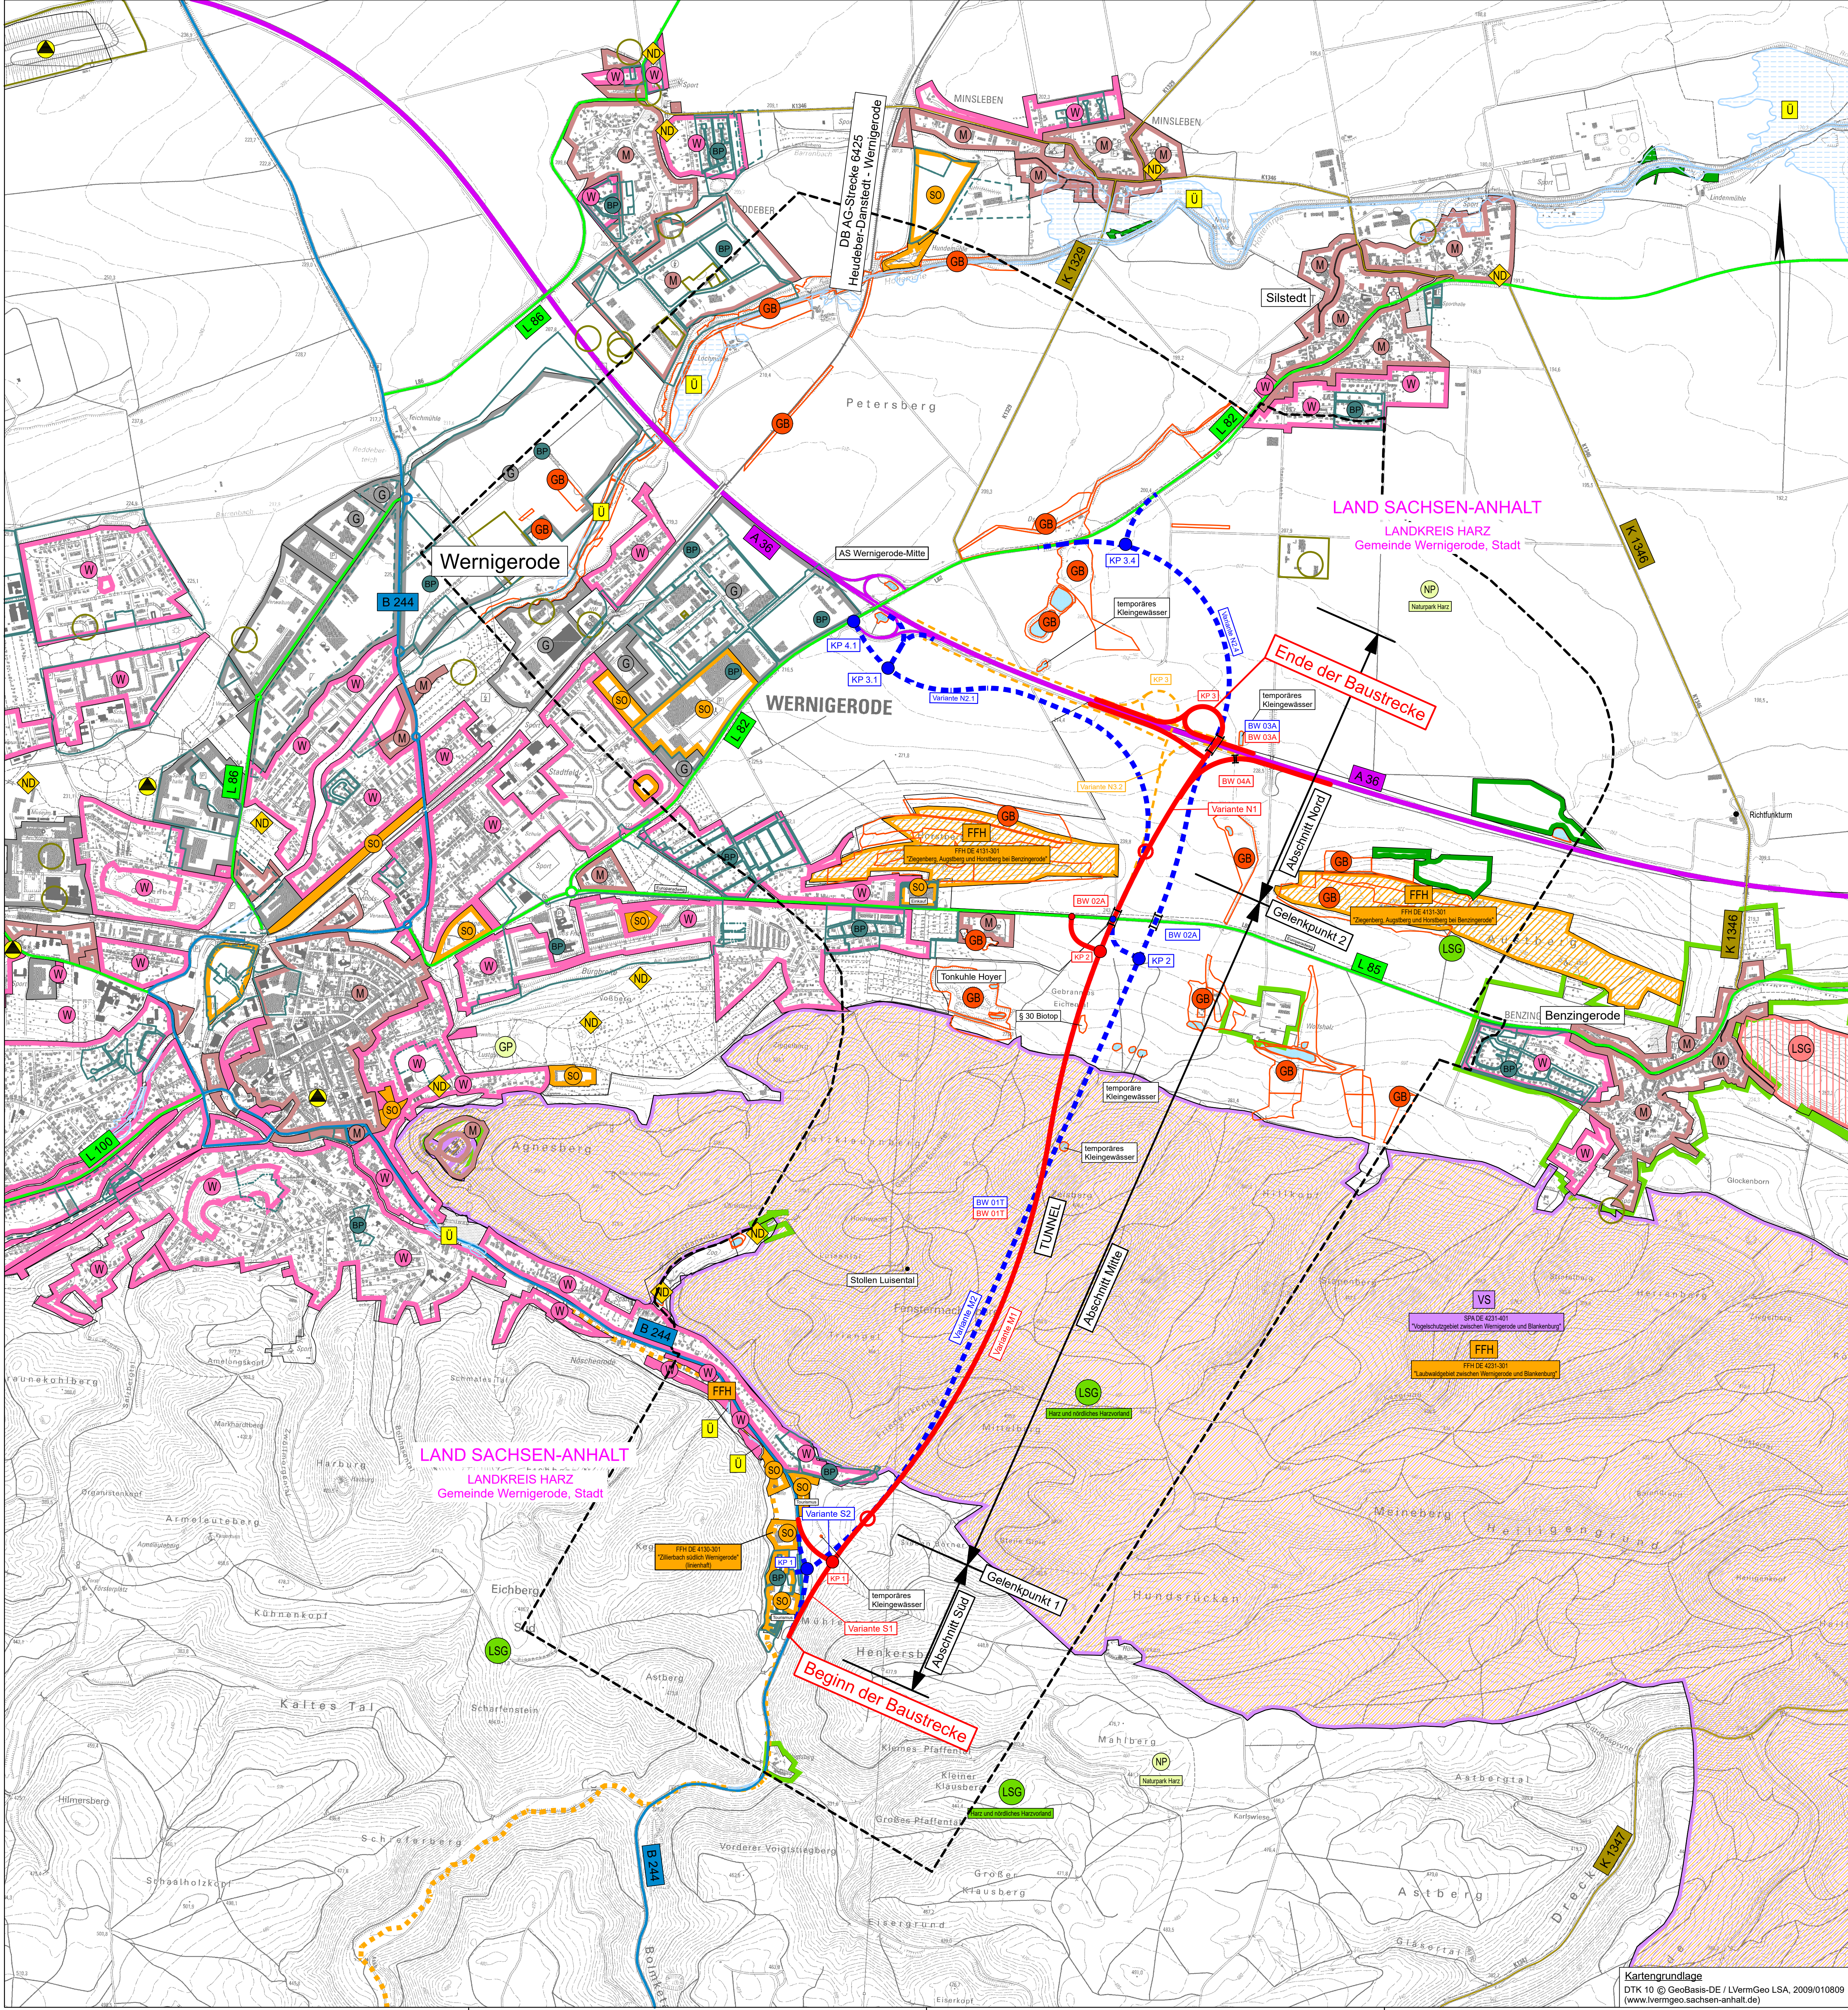

Zeichenerklärung

Planung

- Variante S1 / M1 / N1
- Knotenpunkt plangleich
- Brückenbauwerk
- KP 1
- Knotenpunkt mit Bezeichnung
- Varianten N2.1 / N2.4
- Variante N3.2
- Untersuchungsraum

Gebiete und Flächen

vorhanden

- W Wohnbaufläche
- M gemischte Baufläche
- G gewerbliche Baufläche
- S Sonderbaufläche
- Gemeinbedarf
- B-Plan - genehmigt/bestandskräftig
- B-Plan - Abstimmung
- B-Plan - Trägerbeteiligung
- Vorhaben nach BImSchG

Straßennetz

vorhanden

- A 36 Bundesautobahn
- B 244 Bundesstraße
- L 85 Landesstraße / Staatsstraße
- K 1346 Kreisstraße
- sonstige Straße
- weitere Gebiete
- Fläche mit Altlasten

Schutzgebiete

Natur, Landschaft, Wasser

- FFH FFH-Gebiet
- FFH (linienhaft)
- VS Europäisches Vogelschutzgebiet
- NSG Naturschutzgebiet
- NLP Nationalpark
- LSG Landschaftsschutzgebiet
- ND Naturdenkmal
- U Überschwemmungsgebiet
- GB gesetzlich geschütztes Biotop
- Erstaufforstung
- NP Naturpark
- GP geschützter Park

|               |                                        |                |     |                 |           |
|---------------|----------------------------------------|----------------|-----|-----------------|-----------|
| Auftraggeber: | Ingenieurbüro für Verkehrsanlagen GmbH | Planverfasser: | IBV | Datum           | Name      |
| ZPZP          | ZPZP Ingenieure AG                     |                |     | bearbeitet      | 08 / 2022 |
| INVER         | INVER GmbH                             |                |     | gezeichnet      | 08 / 2022 |
|               |                                        |                |     | geprüft         | 08 / 2022 |
|               |                                        |                |     |                 | Meyer     |
|               |                                        |                |     | Geschäftsführer |           |

|                                        |             |      |
|----------------------------------------|-------------|------|
| Landesstraßenbaubehörde Sachsen-Anhalt | Datum       | Name |
| Regionalbereich West                   | nachgeprüft |      |
| Rabanne 4                              |             |      |
| 38620 Halberstadt                      |             |      |

|     |                  |       |      |
|-----|------------------|-------|------|
| Nr. | Art der Änderung | Datum | Name |
|     |                  |       |      |
|     |                  |       |      |

VORUNTERSUCHUNG

|                                                                                                 |                       |       |
|-------------------------------------------------------------------------------------------------|-----------------------|-------|
| Straßenbauverwaltung des Landes Sachsen-Anhalt                                                  | Unterlage / Blatt Nr. | 3 / 1 |
| Landesstraßenbaubehörde Sachsen-Anhalt                                                          | Übersichtslageplan    |       |
| Regionalbereich West                                                                            |                       |       |
| Straße / Abschn.-Nr. / Station: B 244 / - / von NK xxxx, Station xxxx bis NK xxxx, Station xxxx | Maßstab: 1 : 10.000   |       |
| PROJIS-Nr.: 1500950 00                                                                          |                       |       |

B 244  
Ortsumgehung Wernigerode

|                                        |                                             |
|----------------------------------------|---------------------------------------------|
| Aufgestellt:                           | Überprüft / Genehmigt:                      |
| Halberstadt                            | Magdeburg                                   |
| Landesstraßenbaubehörde Sachsen-Anhalt | Landesstraßenbaubehörde Sachsen-Anhalt      |
| Regionalbereich West                   | Zentrale                                    |
| In Auftrag                             | In Auftrag                                  |
|                                        | Gesehen:                                    |
|                                        | Magdeburg                                   |
|                                        | Ministerium für Infrastruktur und Digitales |
|                                        | In Auftrag                                  |