


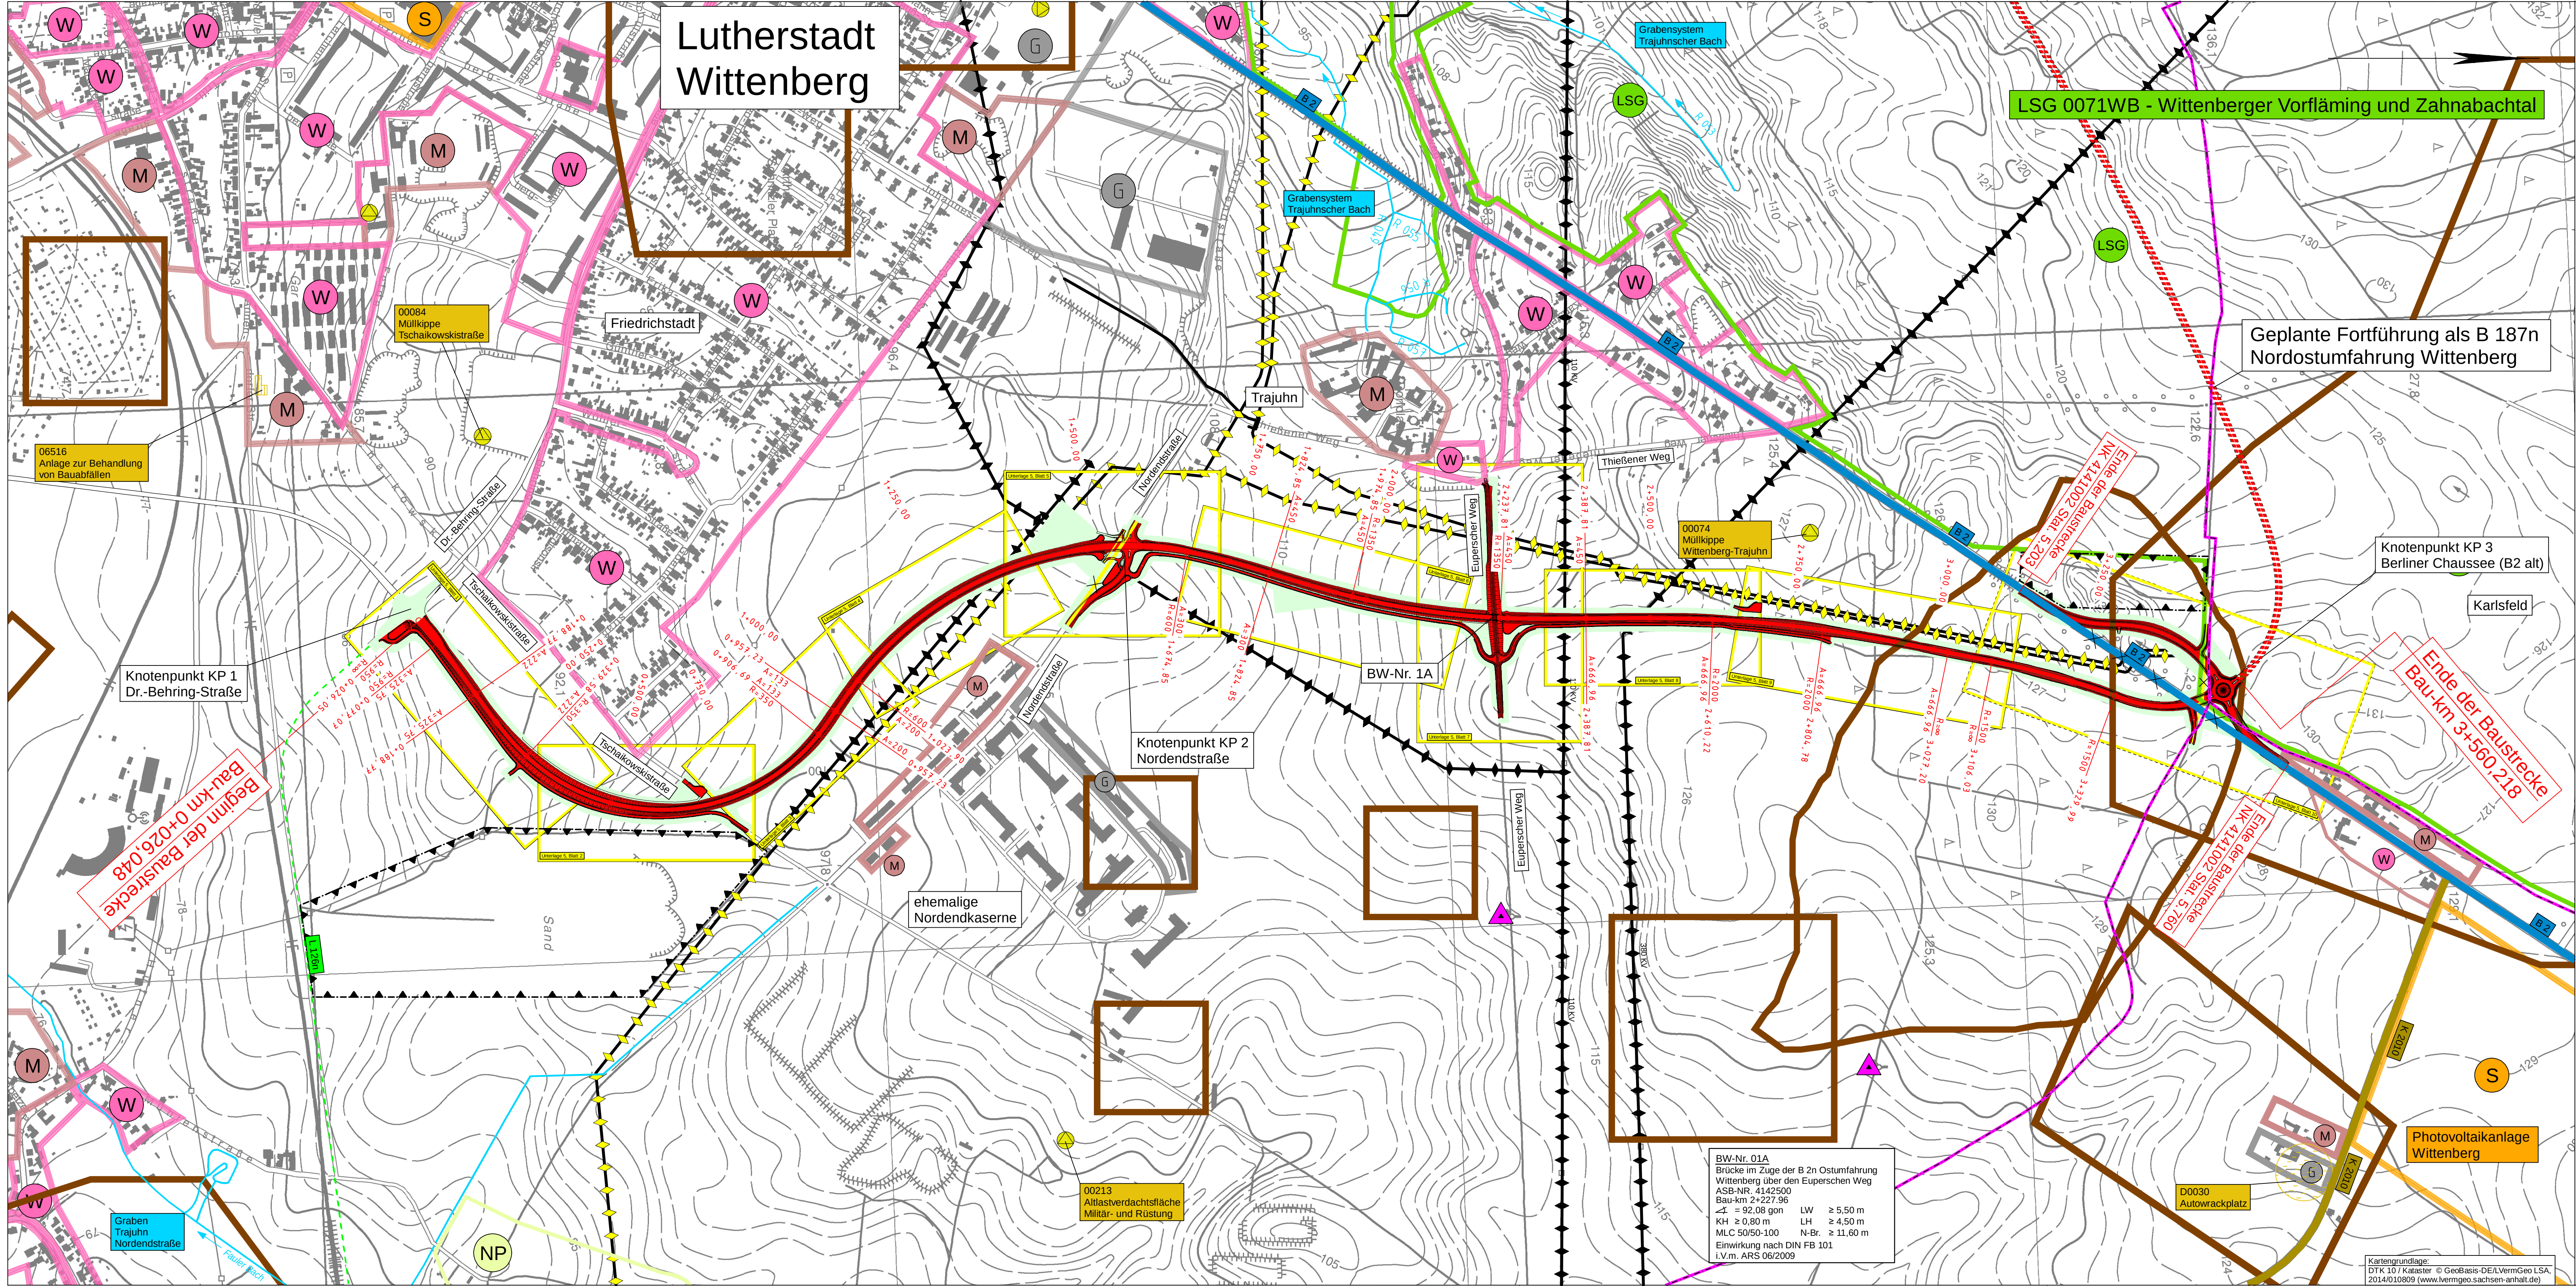

Legende

Planung

Straßenbaumaßnahme

Straßennetz

vorhanden

geplant

B 2

 Bundesstraße

L 126

 Landesstraße

K 2010

 Kreisstraße

Gebiete und Flächen

vorhanden

W

 reines und allgemeines Wohngebiet, Kleinsiedlungsgebiet

M

 Mischgebiet

G

 Mischgebiet dörflich

G

 Gewerbegebiet

Versorgungseinrichtungen
 Energiefreileitung
 Ferngasleitung

Gebiete und Flächen

NSG

 Naturschutzgebiet

LSG

 Landschaftsschutzgebiet

weitere Gebiete
 Altlastverdachtsfläche
archäologische Bodendenkmäler (flächenhaft, punktuell)
Fläche für Abgrabungen oder für Gewinnung von Bodenschätzen
 Kulturdenkmale § 14 (2) DenkSchG LSA

Verwaltung
 Kreisgrenze

Sonstiges
 Rückbaustrecke
 Windkraftanlage

Grundriss / Höhe	-Bestandsplan Grundriss / Höhen -			
Gemarkung: Wittenberg, Euper, Thießen	Lagebezugssystem: 42/83 (3°) LS 150			
Straße: B 2n	Höhenbezugssystem: DHHN 92 HS 160			

	bearbeitet			
	gezeichnet			
	geprüft			
Projekt-Nr.: 11				

	Datum	Zeichen
	nachgeprüft	

Nr.	Art der Änderung	Datum	Name

FESTSTELLUNGSENTWURF

Straßenbauverwaltung:	Landesstraßenbaubehörde Sachsen - Anhalt	Unterlage / Blatt-Nr.: 3 / 1	
Straße:	B 2n	Übersichtslageplan	
PROJIS-Nr.:	1503990600	Maßstab: 1 : 5000	
B 2n, Ostumfahrung Wittenberg - Planungsabschnitt 3 - Bau-km 0+026,438 bis 3+560,000			
aufgestellt:	Dessau-Roßlau, den	festgestellt:	Halle (Saale), den
Landesstraßenbaubehörde Sachsen-Anhalt Regionalbereich Ost		Landesverwaltungsamt Sachsen-Anhalt	
Im Auftrag:		Im Auftrag:	

Kartengrundlage:
DTK 10 / Kataster © GeoBasis-DE/LVermGeo LSA,
2014/010809 (www.lvermgeo.sachsen-anhalt.de)

Projekt: 11, B2 Ostumfahrung Wittenberg - NEU 3
Datum: 26.08.16
Plattfläche [cm]: 110,5 x 46,0