

Kartengrundlage:  
DTK25 © GeoBasis-DE / LVermGeo LSA, [2022]/010809  
(www.lvermgeo.sachsen-anhalt.de)

Lagebezugssystem: RD/83\_3GK4  
Höhenbezugssystem: DHHN92

## Zeichenerklärung

### Planung

- Variante Anschlussstraße
- Knotenpunkt plangleich
- Planung B 71

### Sonstiges

- Rückbaustrecke

### Gebiete und Flächen

- vorhanden
- Wohnbaufläche
  - gemischte Baufläche
  - gewerbliche Baufläche
  - Gemeinbedarf

### weitere Gebiete

- Fläche mit Altlasten
- archäologische Verdachtsflächen



### Verwaltung

- Gemeindegrenze
- Kreisgrenze

### Schutzgebiete

#### Natur, Landschaft, Wasser

- vorhanden
- Landschaftsschutzgebiet
  - Bau-, Bodendenkmal
  - Wasserschutzzone III

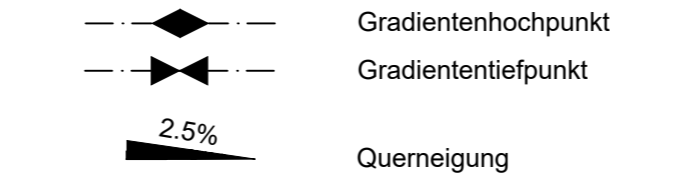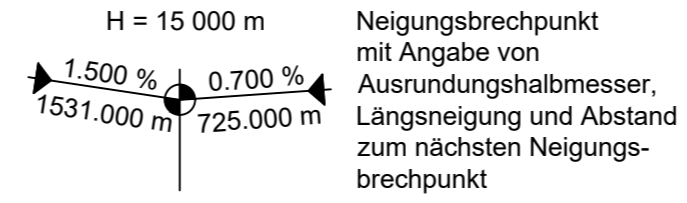

### Straßennetz

- vorhanden
- Bundesstraße
  - Kreisstraße
  - Landesstraße
  - sonstige Straßen
  - Radweg

### Flächen für den Gemeinbedarf

- Schule
- Öffentliche Verwaltungen
- Kirchen
- Feuerwehr
- Spielplatz
- Sportplatz
- Friedhof
- Kläranlage
- Stillgewässer, Graben, Bach

### Markierung nur zur Information!

<p>OBERMEYER Infrastruktur</p> <p>Niederlassung Dresden 01097 Dresden Eberswalder Straße 1 Tel.: 0351 / 80 89 300 Fax: 0351 / 80 89 333</p>	bearbeitet	06/2023	AKR
	gezeichnet	06/2023	RIE
	geprüft		
Projekt-Nr. 29852			

<p>Landesstraßenbaubehörde Sachsen-Anhalt Regionalbereich Nord</p> <p>39576 Stendal Sachsenstraße 11a</p>	geprüft	Datum	Zeichen

Nr.	Art der Änderung	Datum	Zeichen

# VORPLANUNG

<p>Straßenbauverwaltung Land Sachsen-Anhalt Landesstraßenbaubehörde Land Sachsen-Anhalt, RB Nord</p> <p>Straße: B 71</p>	<p>Unterlage / Blatt-Nr.: 3 / 1</p> <p>Übersichtslageplan</p> <p>Maßstab: 1 : 25 000</p>
PROJIS-Nr.: 17075	PROJIS BVWP.: 15179905 00

**Neubau  
B71 - Ortsumgehung Estedt**

von Bau-km 0+000.000 bis Bau-km 2+197.399

<p>Aufgestellt: Stendal, den .....</p> <p>Im Auftrag: .....</p>	<p>Überprüft / Genehmigt: Magdeburg, den .....</p> <p>Im Auftrag: .....</p>
---	---