


Zeichenerklärung

Planung

- Einschnittsböschung Mulde mit Sohlgleiten, Versickermulde
- Straßennebenflächen
- Fahrbahn mit Achse Bankett
- Wirtschaftsweg
- Fahrbahnteiler / Insel
- Dammböschung
- Brücke
- Rückbaustrecke

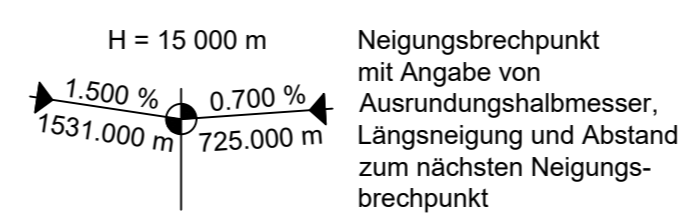

- Gradientenhochpunkt
- Gradiententiefpunkt



Straßennetz

- Bundesstraße
- Kreisstraße
- sonstige Straßen
- Radweg

Gebiete und Flächen

- vorhanden
- Wohnbaufläche
 - gemischte Baufläche
 - gewerbliche Baufläche
 - Gemeinbedarf

Schutzgebiete Natur, Landschaft, Wasser

- vorhanden
- Landschaftsschutzgebiet
 - Bau-, Bodendenkmal

weitere Gebiete


- Fläche mit Altlasten
- archäologische Verdachtsflächen

Flächen für den Gemeinbedarf

- Schule
- Öffentliche Verwaltungen
- Kirchen
- Feuerwehr
- Spielplatz
- Sportplatz
- Friedhof
- Kläranlage
- Stillgewässer, Graben, Bach

Verwaltung

- Gemeindegrenze
- Kreisgrenze

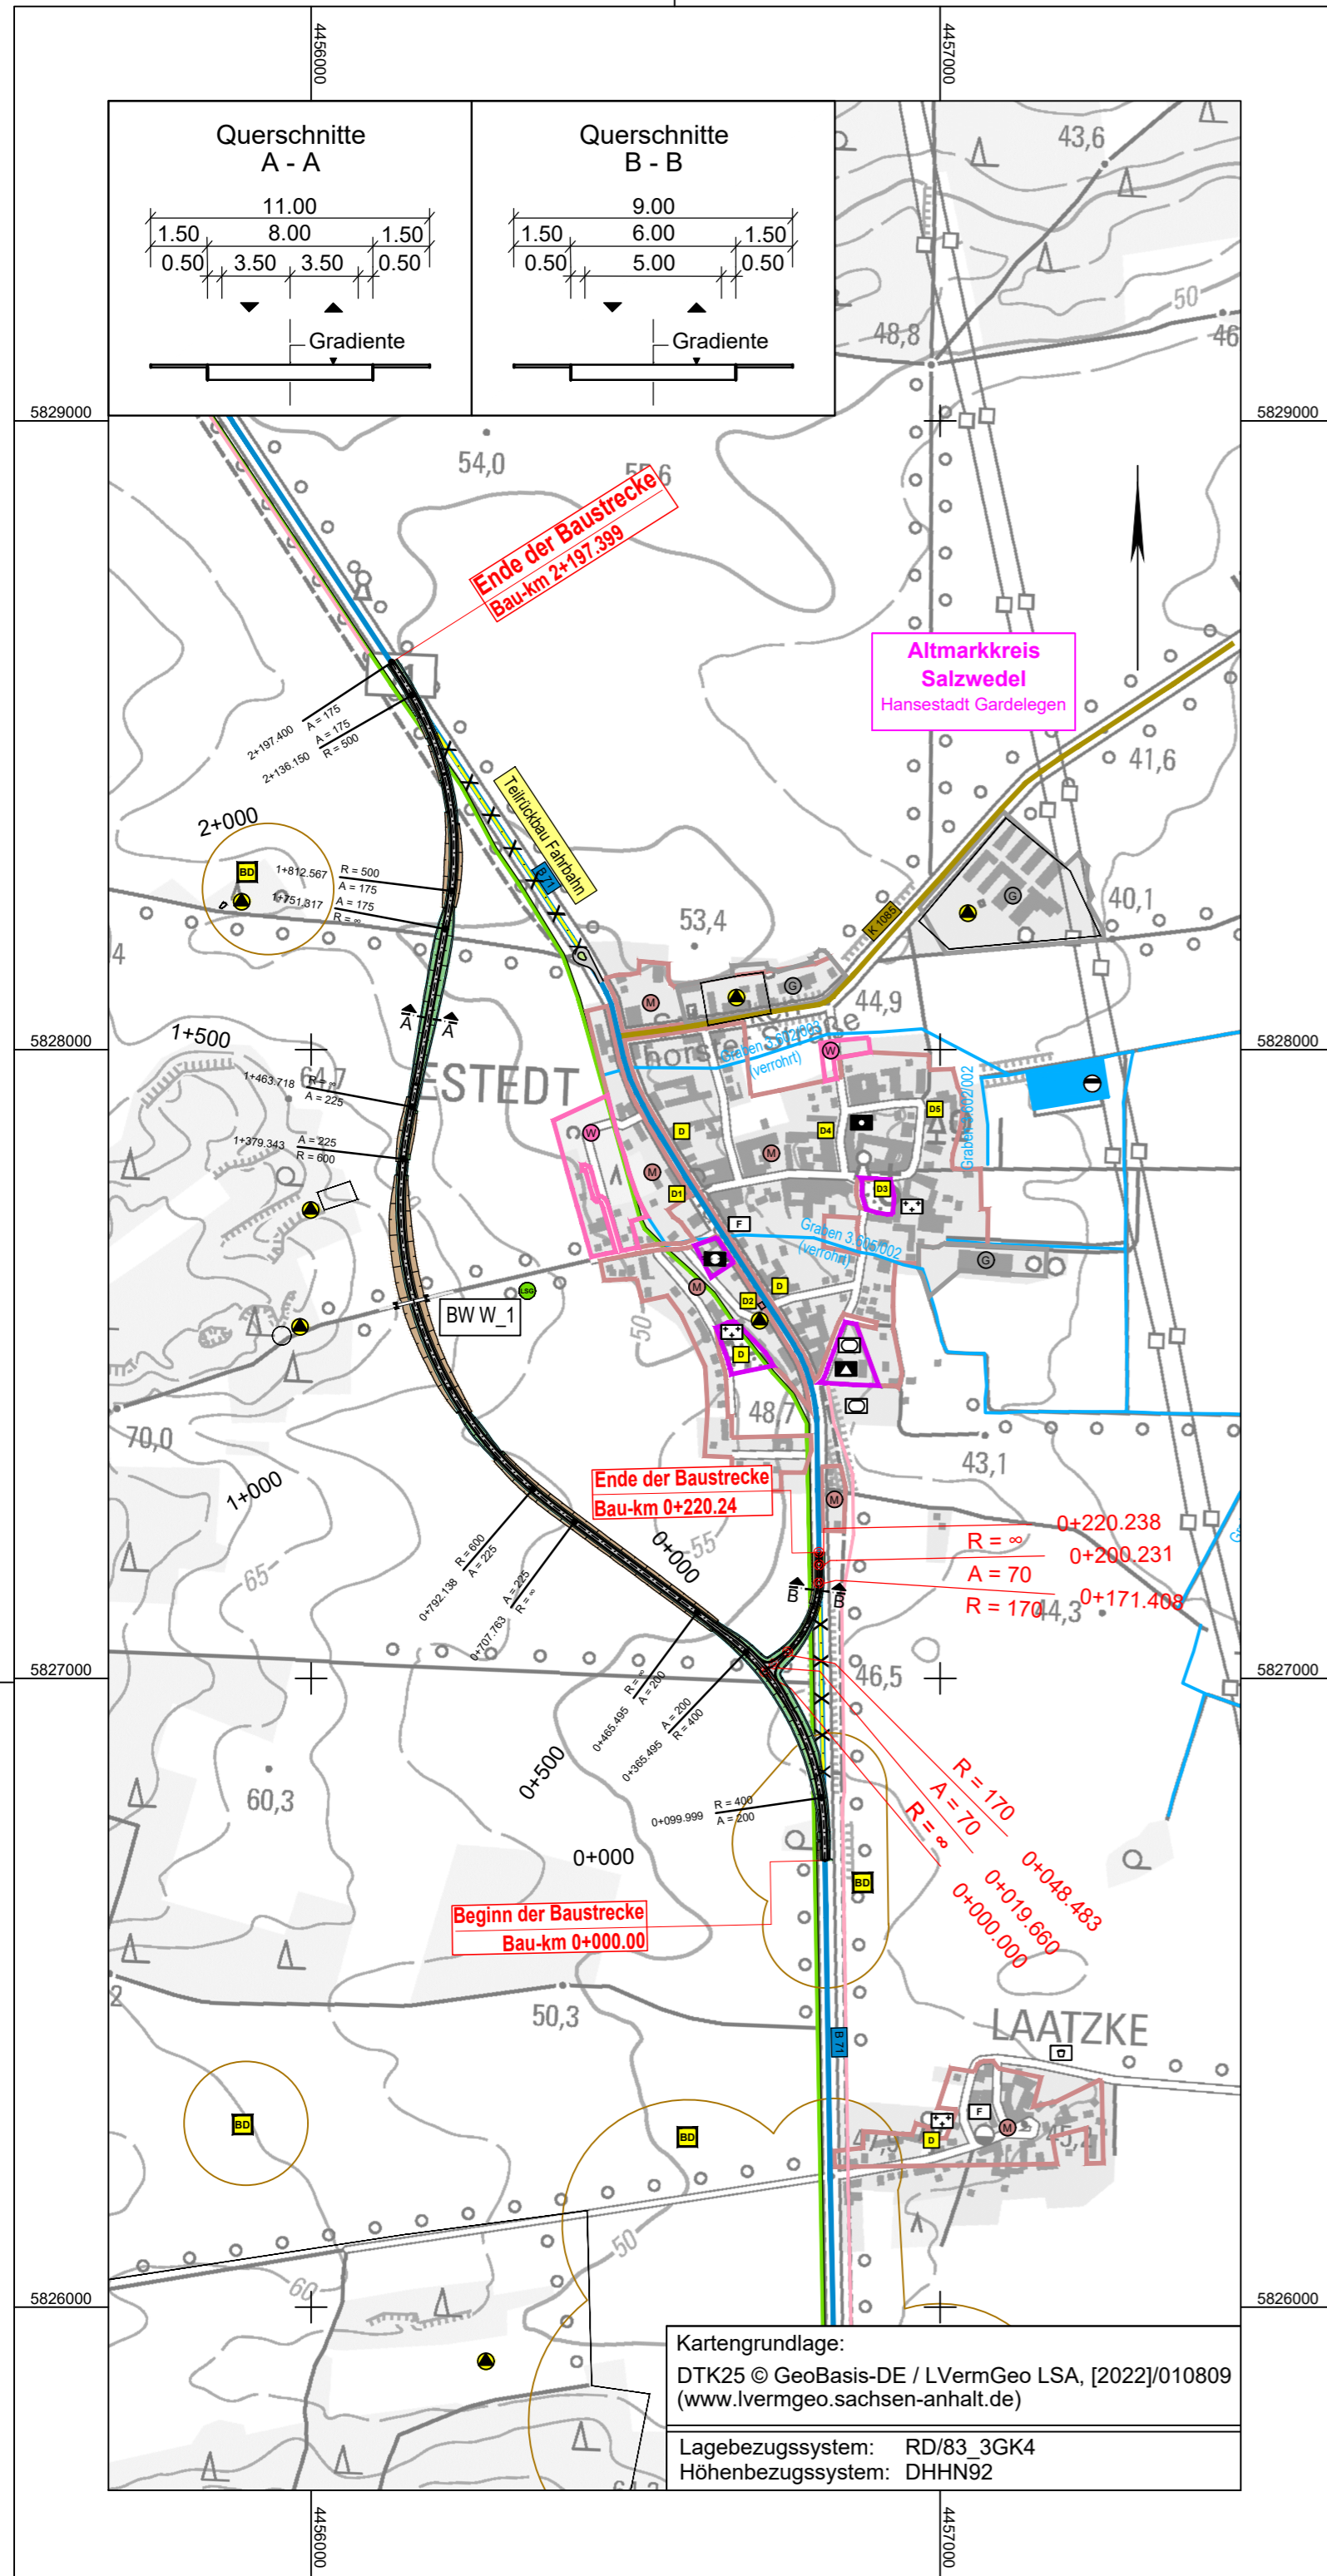

Markierung nur zur Information!

<p>Niederlassung Dresden 01097 Dresden Eberswalder Straße 1 Tel.: 0351 / 80 89 300 Fax: 0351 / 80 89 333</p>	bearbeitet	06/2023	AKR
	gezeichnet	06/2023	RIE
	geprüft		
Projekt-Nr. 29852			

<p>39576 Stendal Sachsenstraße 11a</p>	Datum	Zeichen
	geprüft	

Nr.	Art der Änderung	Datum	Zeichen

VORPLANUNG

<p>Straßenbauverwaltung Land Sachsen-Anhalt Landesstraßenbaubehörde Land Sachsen-Anhalt, RB Nord Straße: B 71</p>	Unterlage / Blatt-Nr.: 5.2 / 1 Lageplan südliche Anbindung Estedt
PROJIS-Nr.: 17075	PROJIS BVWP.: 15179905 00
Maßstab: 1 : 10 000	

**Neubau
B71 - Ortsumgehung Estedt**

von Bau-km 0+000.000 bis Bau-km 2+197.399

Aufgestellt: Stendal, den Landesstraßenbaubehörde Sachsen-Anhalt Regionalbereich Nord Im Auftrag:	Überprüft / Genehmigt: Magdeburg, den Landesstraßenbaubehörde Sachsen-Anhalt Regionalbereich Nord Im Auftrag:
---	---