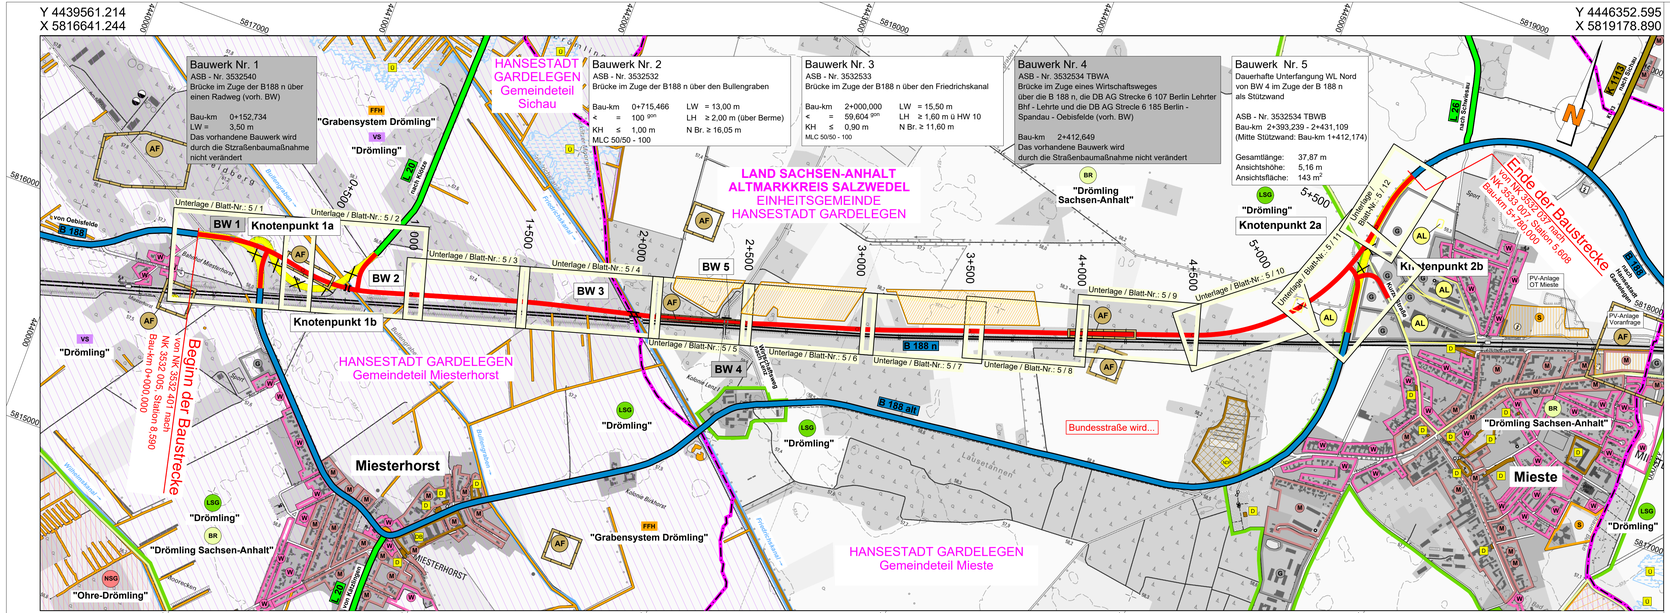

ZEICHENERKLÄRUNG

Planung
- Baustrecke B 188n
- geplante Wirtschaftswege
- fertiggestellter PA 1 (noch keine Verkehrsfreigabe)
- Irritationsschutzwand (BW 08)

Straßennetz
vorhanden
- B 188 Bundesstraße
- L 22 Landesstraße / Staatsstraße
- K 1124 Kreisstraße

Sonstiges
- Rückbaustrecke
- BW Bauwerk

Verwaltung
- Gemeindeteilgrenze

Gebiete und Flächen
- W Wohnbauflächen
- M Gemischte Bauflächen
- G Gewerbliche Bauflächen
- S Sonderbauflächen

Photovoltaikanlage
- PV-Anlage
- PV-Anlage Voranfrage
- Solarpark

Schutzgebiete Natur, Landschaft, Wasser
- FFH FFH-Gebiet
- VS europäisches Vogelschutzgebiet
- NSG Naturschutzgebiet
- LSG Landschaftsschutzgebiet
- BR Biosphärenreservat
- DK Denkmalbereich / Denkmalpflege
- D Baudenkmal / Denkmal
- Flächenhaftes Naturdenkmal
- Überschwemmungsgebiet
- AL Altlastenverdachtsfläche
- AF archäologisch relevante Flächen
- Bodendenkmal

Kartengrundlage:
www.govdata.de/dl-de/by-2-0
Land Sachsen-Anhalt
Geodaten des Landesamt für Vermessung und Geoinformation Sachsen-Anhalt
DTK10:©GeoBasis-DE/LVermGeo LSA, 2023, 010809
DE_42-83_3GK4

Lagebezug: 42 / 83 (3°), LS 150 Höhenbezug: DHHN 92 / HS 160

Entwurfsbearbeitung:
meister + möbius
Planungsgesellschaft mbH
Theaterstraße 70
07545 Gera
Fon: 0365.73706-0; Fax: 0365.73706-66
info@mmp-gera.de
Geschäftsführer: Herr Möbius

bearbeitet	15.04.2025	Gnimassoun	
gezeichnet	15.04.2025	Trögel	
geprüft	15.04.2025	Möbius	

Landesstraßenbaubehörde Sachsen-Anhalt
Regionalbereich Nord
Sachsenstraße 11a - 39576 Stendal
Tel. 03931/ 6871 00 - Fax 03931/ 6871 22

nachgeprüft:

Nr.	Art der Änderung	Datum	Zeichen

AUSFÜHRUNGSPLANUNG

Straßenbauverwaltung des Landes Sachsen-Anhalt, Landesstraßenbaubehörde Regionalbereich Nord

Straße: B 188n

Station: von NK 3532 401 nach NK 3532 005, Station 8,590 bis von NK 3532 037 nach NK 3533 007, Station 5,608

Unterlage / Blatt-Nr.: 3 / 1

Übersichtslageplan

PROJIS-Nr.: 6512

Maßstab: 1 : 10.000

B 188n - Neubau OU Miesterhorst

Aufgestellt:

Stendal, den .....
Landesstraßenbaubehörde Sachsen-Anhalt
Regionalbereich Nord

Überprüft / Genehmigt:

Stendal, den .....
Landesstraßenbaubehörde Sachsen-Anhalt
Regionalbereich Nord

MMP-Kalk-DB 1 : 1 1130x297 0.34 m²