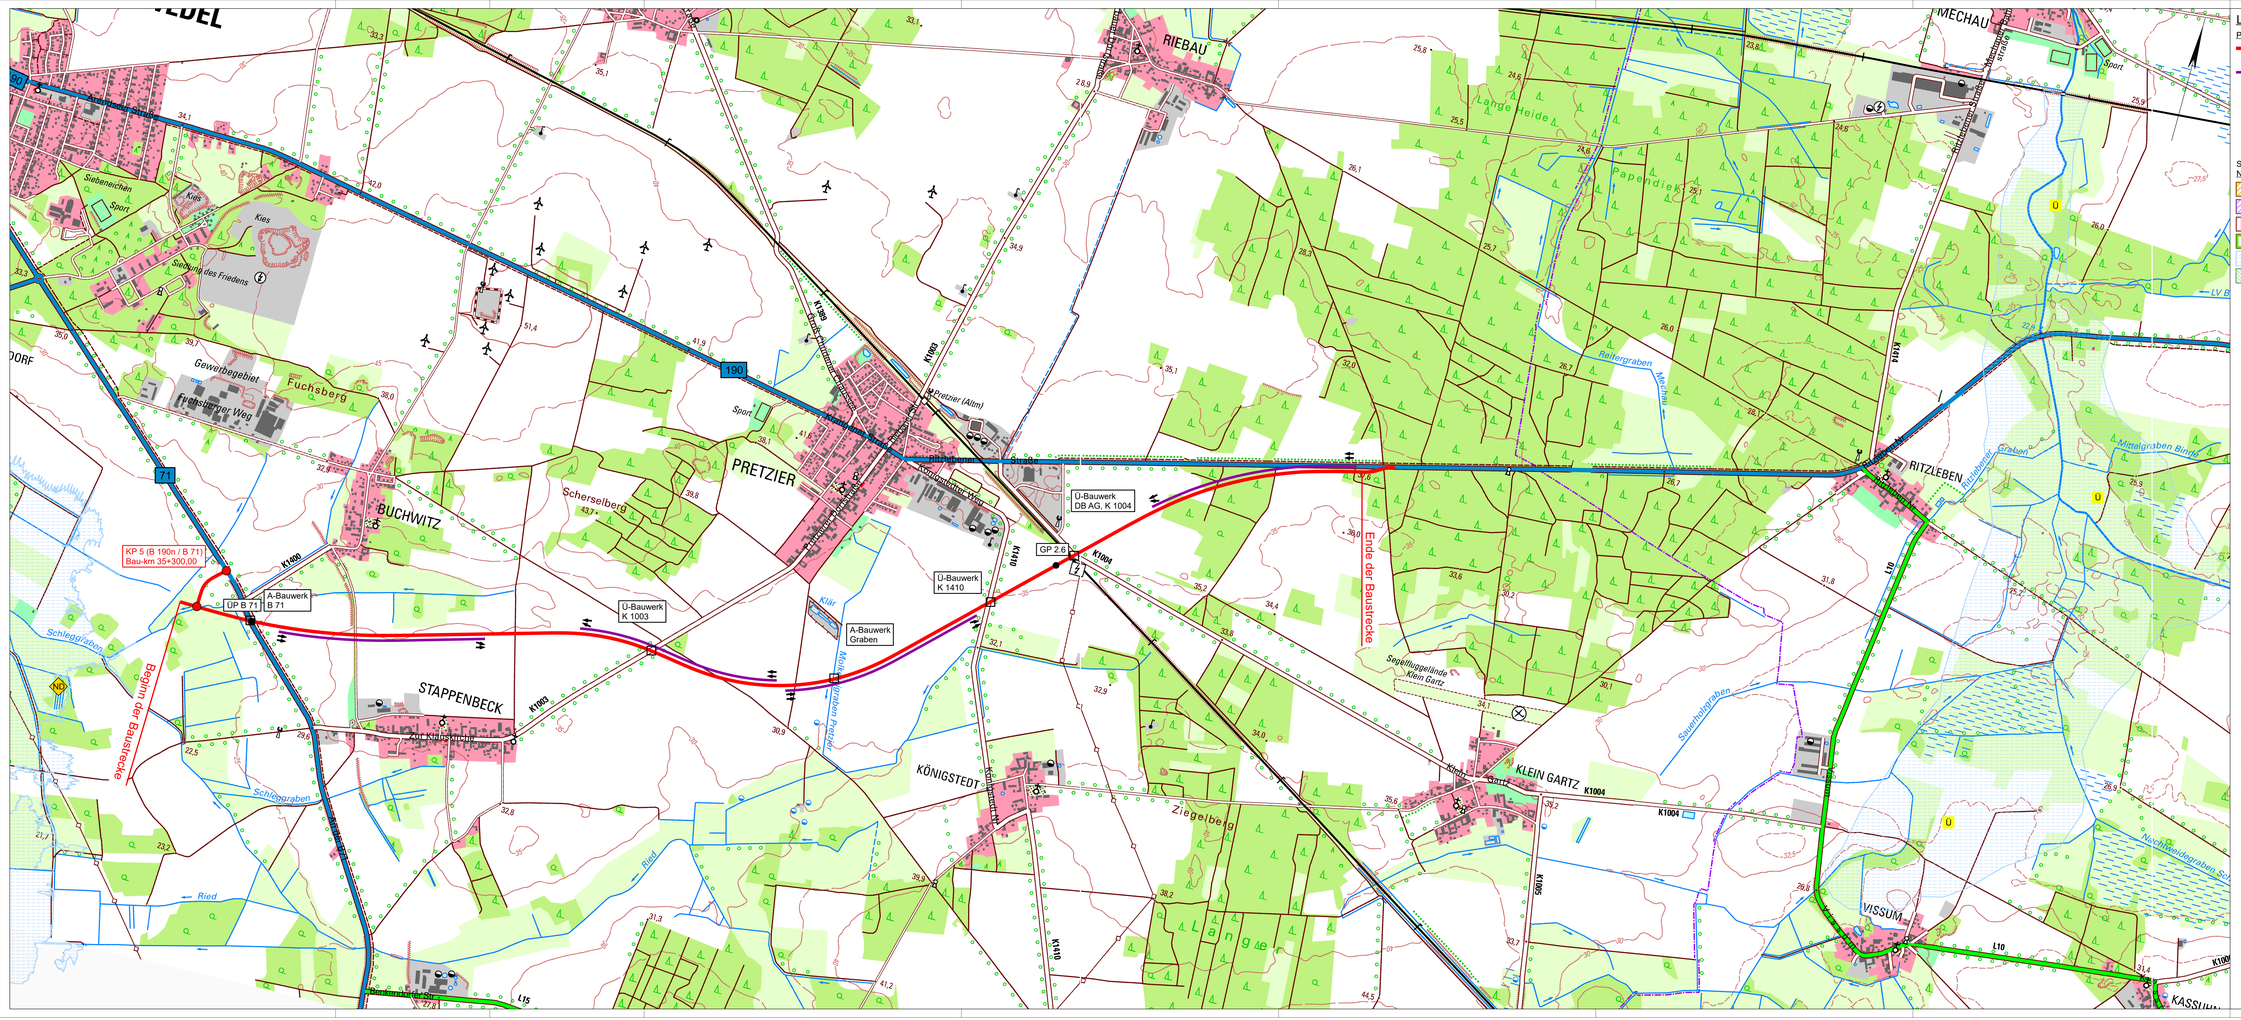

Legende

Planung

- Baumaßnahme
- Überholfahrstreifen
- Knotenpunkt geplant
- Bauwerk

Straßennetz

vorhanden	geplant	
	A 71	Bundesautobahn
B 190		Bundesstraße
L 1		Landesstraße / Staatsstraße
K 1002		Kreisstraße
		sonstige Straße

Schutzgebiete Natur, Landschaft, Wasser

- FFH — FFH-Gebiet
- VS — Europäisches Vogelschutzgebiet
- NSG — Naturschutzgebiet
- LSG — Landschaftsschutzgebiet
- Ü — Überschwemmungsgebiet
- Nationales Naturmonument "Grünes Band"

Verwaltung

- Gemeindegrenze

Arbeitsstand: 07.02.2024

	Datum	Name
bearbeitet	01 / 2024	Ta
gezeichnet	01 / 2024	Sch
geprüft	01 / 2024	Ta

Ingenieurbüro für Verkehrsanlagen GmbH
Richardstraße 7, 06114 Halle/Saale
Geschäftsführer

Straßenbauverwaltung des Landes Sachsen-Anhalt
Landesstraßenbaubehörde Sachsen-Anhalt
Regionalbereich Süd

	Datum	Name
nachgeprüft		

Nr.	Art der Änderung	Datum	Name

VORUNTERSUCHUNG

Straßenbauverwaltung: LSBB Sachsen-Anhalt
Regionalbereich Süd
An der Fliederwegkaserne 21
06130 Halle

Straße / Abschn.-Nr. / Station: B 190n

PROJIS-Nr.: ____

Unterlage / Blatt-Nr.: 3 / 1

Übersichtslageplan

Maßstab: 1 : 10.000

Neubau B 190n

PA 2.1 - OU Pretzier

Aufgestellt:

Halle
Landesstraßenbaubehörde Sachsen-Anhalt
Regionalbereich Süd

Im Auftrag: ____

Projekt: 52462_B190N_Hauptgraph Datei: V_L5_10000_B190N_PA 2.1_pretzier.dwg 09.02.24 250,0 cm x 59,4 cm = 0,850 m²