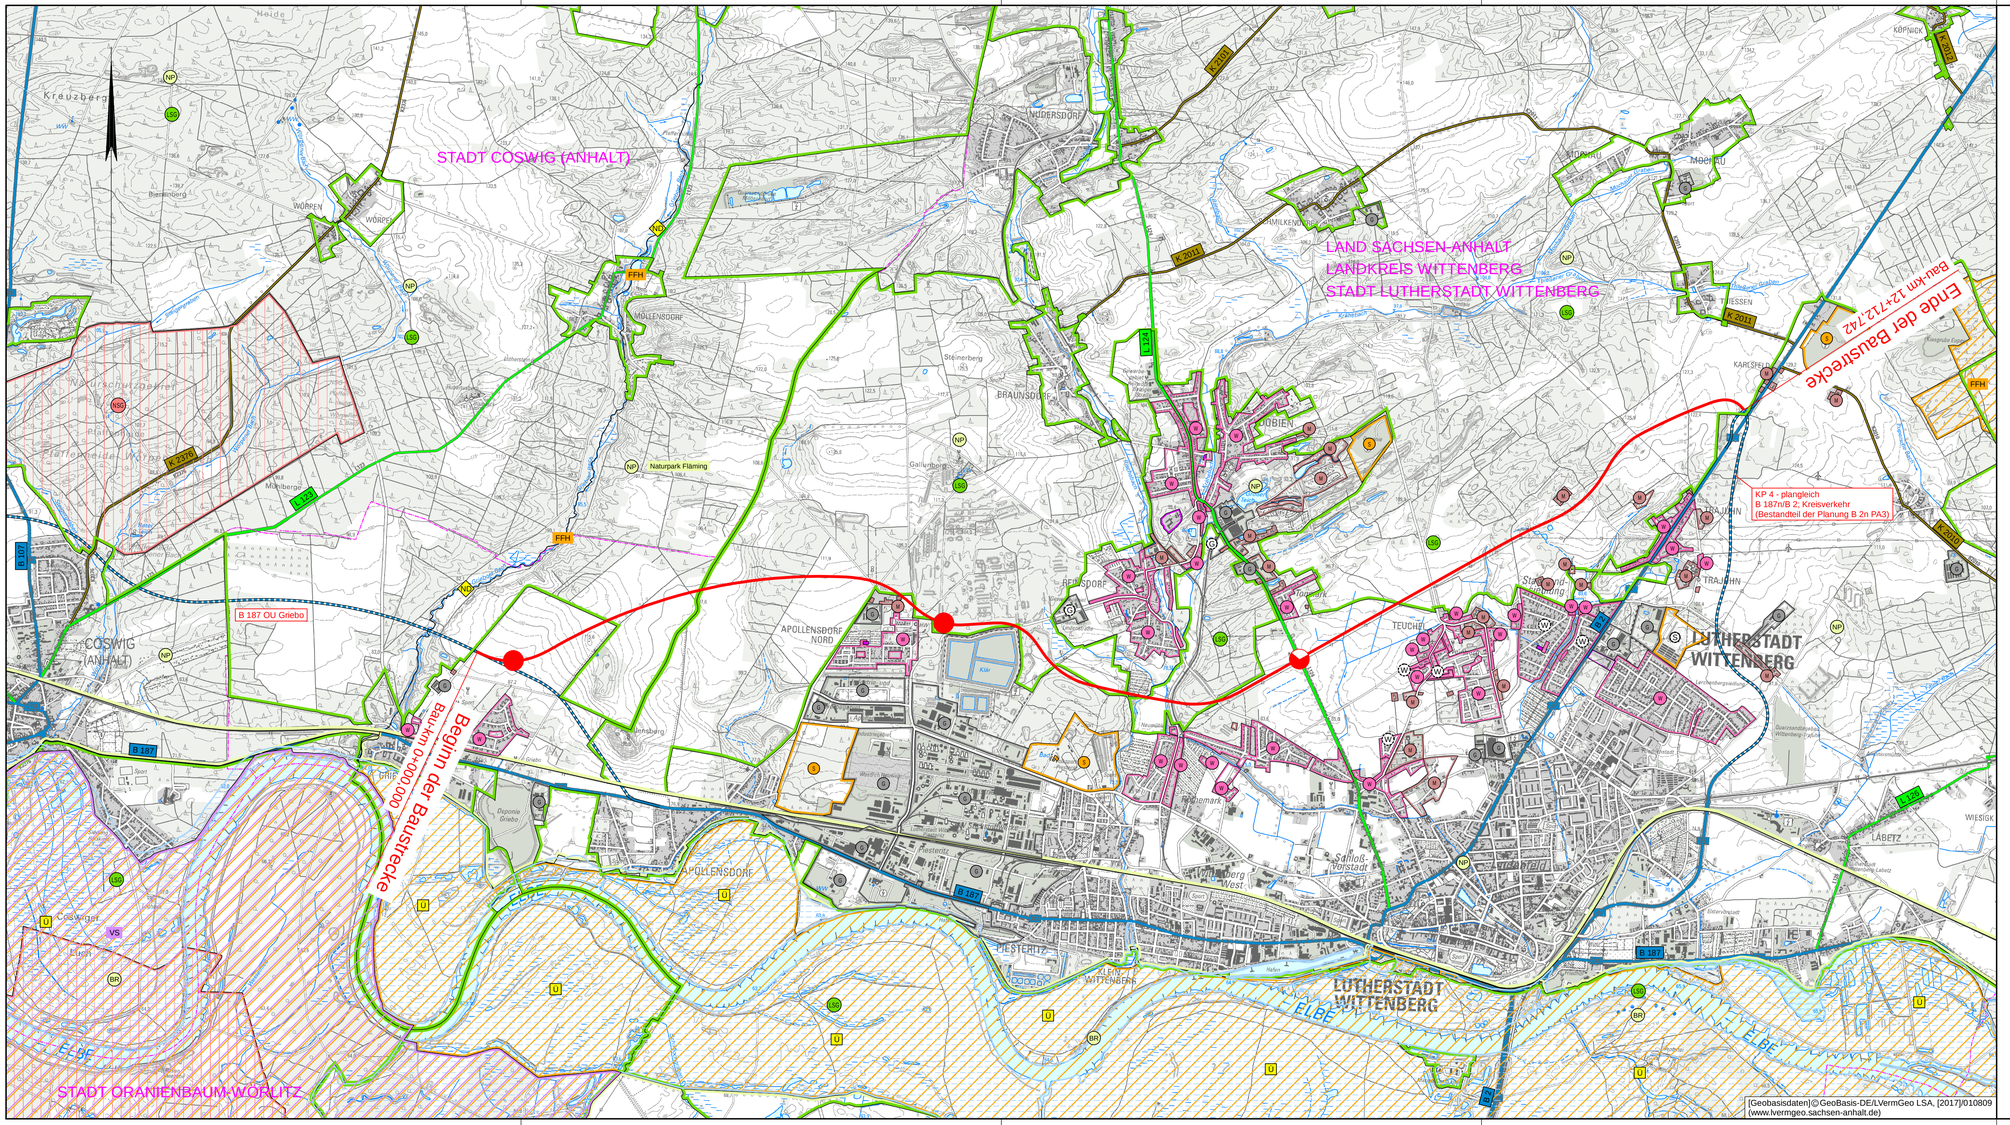

STADT COSWIG (ANHALT)
LAND SACHSEN-ANHALT
LANDKREIS WITTENBERG
STADT LUTHERSTADT WITTENBERG
STADT ORANIENBAUM-WÖRLITZ
Beginn der Baustrecke
Bau-km 0+000,000
Ende der Baustrecke
Bau-km 12+712,742
B 187 OU Griebo
KP 4 - plangleich
B 187n/B 2; Kreisverkehr
(Bestandteil der Planung B 2n PA3)
COSWIG (ANHALT)
LUTHERSTADT WITTENBERG
APOLLENSDORF NORD
APOLLENSDORF
REINSDORF
DOBIEN
NUDERSDORF
SCHMILKENDORF
MOCHAU
THIESSEN
KARLSFELD
TRAJUHN
TEUCHEL
PIESTERITZ
KLEIN WITTENBERG
LABETZ
WIESIGK
KÖPNICK
WÖRPEN
MÖLLENSDORF
BRAUNSDORF
ELBE
Naturpark Fläming
B 107
B 187
B 2
L 123
L 124
L 126
K 2376
K 2101
K 2011
K 2012
K 2010

[Geobasisdaten]© GeoBasis-DE/LVermGeo LSA, [2017]/010809
(www.lvermgeo.sachsen-anhalt.de)

Zeichenerklärung

Planung

- Baumaßnahme
- Varianten
- Knotenpunkt teilplangleich
- Knotenpunkt plangleich

Straßennetz

vorhanden	geplant	
B 2		Bundesstraße
L 124		Landesstraße
K 2010		Kreisstraße

Gebiete und Flächen

vorhanden	geplant	
W	W	Wohnbaufläche
M		gemischte Baufläche
G	G	gewerbliche Baufläche
S	S	Sonderbaufläche
		Gemeinbedarf

Schutzgebiete Natur, Landschaft, Wasser

FFH	FFH-Gebiet
VS	Europäisches Vogelschutzgebiet
NSG	Naturschutzgebiet
BR	Biosphärenreservat
LSG	Landschaftsschutzgebiet
NP	Naturpark
ND	Flächennaturdenkmal (Grieboer Bach)
Ü	Überschwemmungsgebiet

Verwaltung

- Gemeindegrenze

	Datum	Name

Landesstraßenbaubehörde
Regionalbereich Ost
Gropiusallee 1
06846 Dessau-Roßlau

SACHSEN-ANHALT

	Datum	Name
bearbeitet		
gezeichnet		
geprüft		

Nr.	Art der Änderung	Datum	Zeichen

VORENTWURF

Straßenbauverwaltung
Land Sachsen-Anhalt

Unterlage / Blatt-Nr.: 3 / 1

Übersichtslageplan

Straße / Abschn.-Nr. / Station:
B 187 / / 0+000 bis 12+712,742

PROJIS-Nr.: 1503990400

Maßstab: 1 : 25 000

B 187 Nordumfahrung Wittenberg

Bau-km 0+000,000 bis 12+712,742

aufgestellt:

------------------------------, den ------------------------------

CARD/1