


R 32707132.078
H 5818376.820

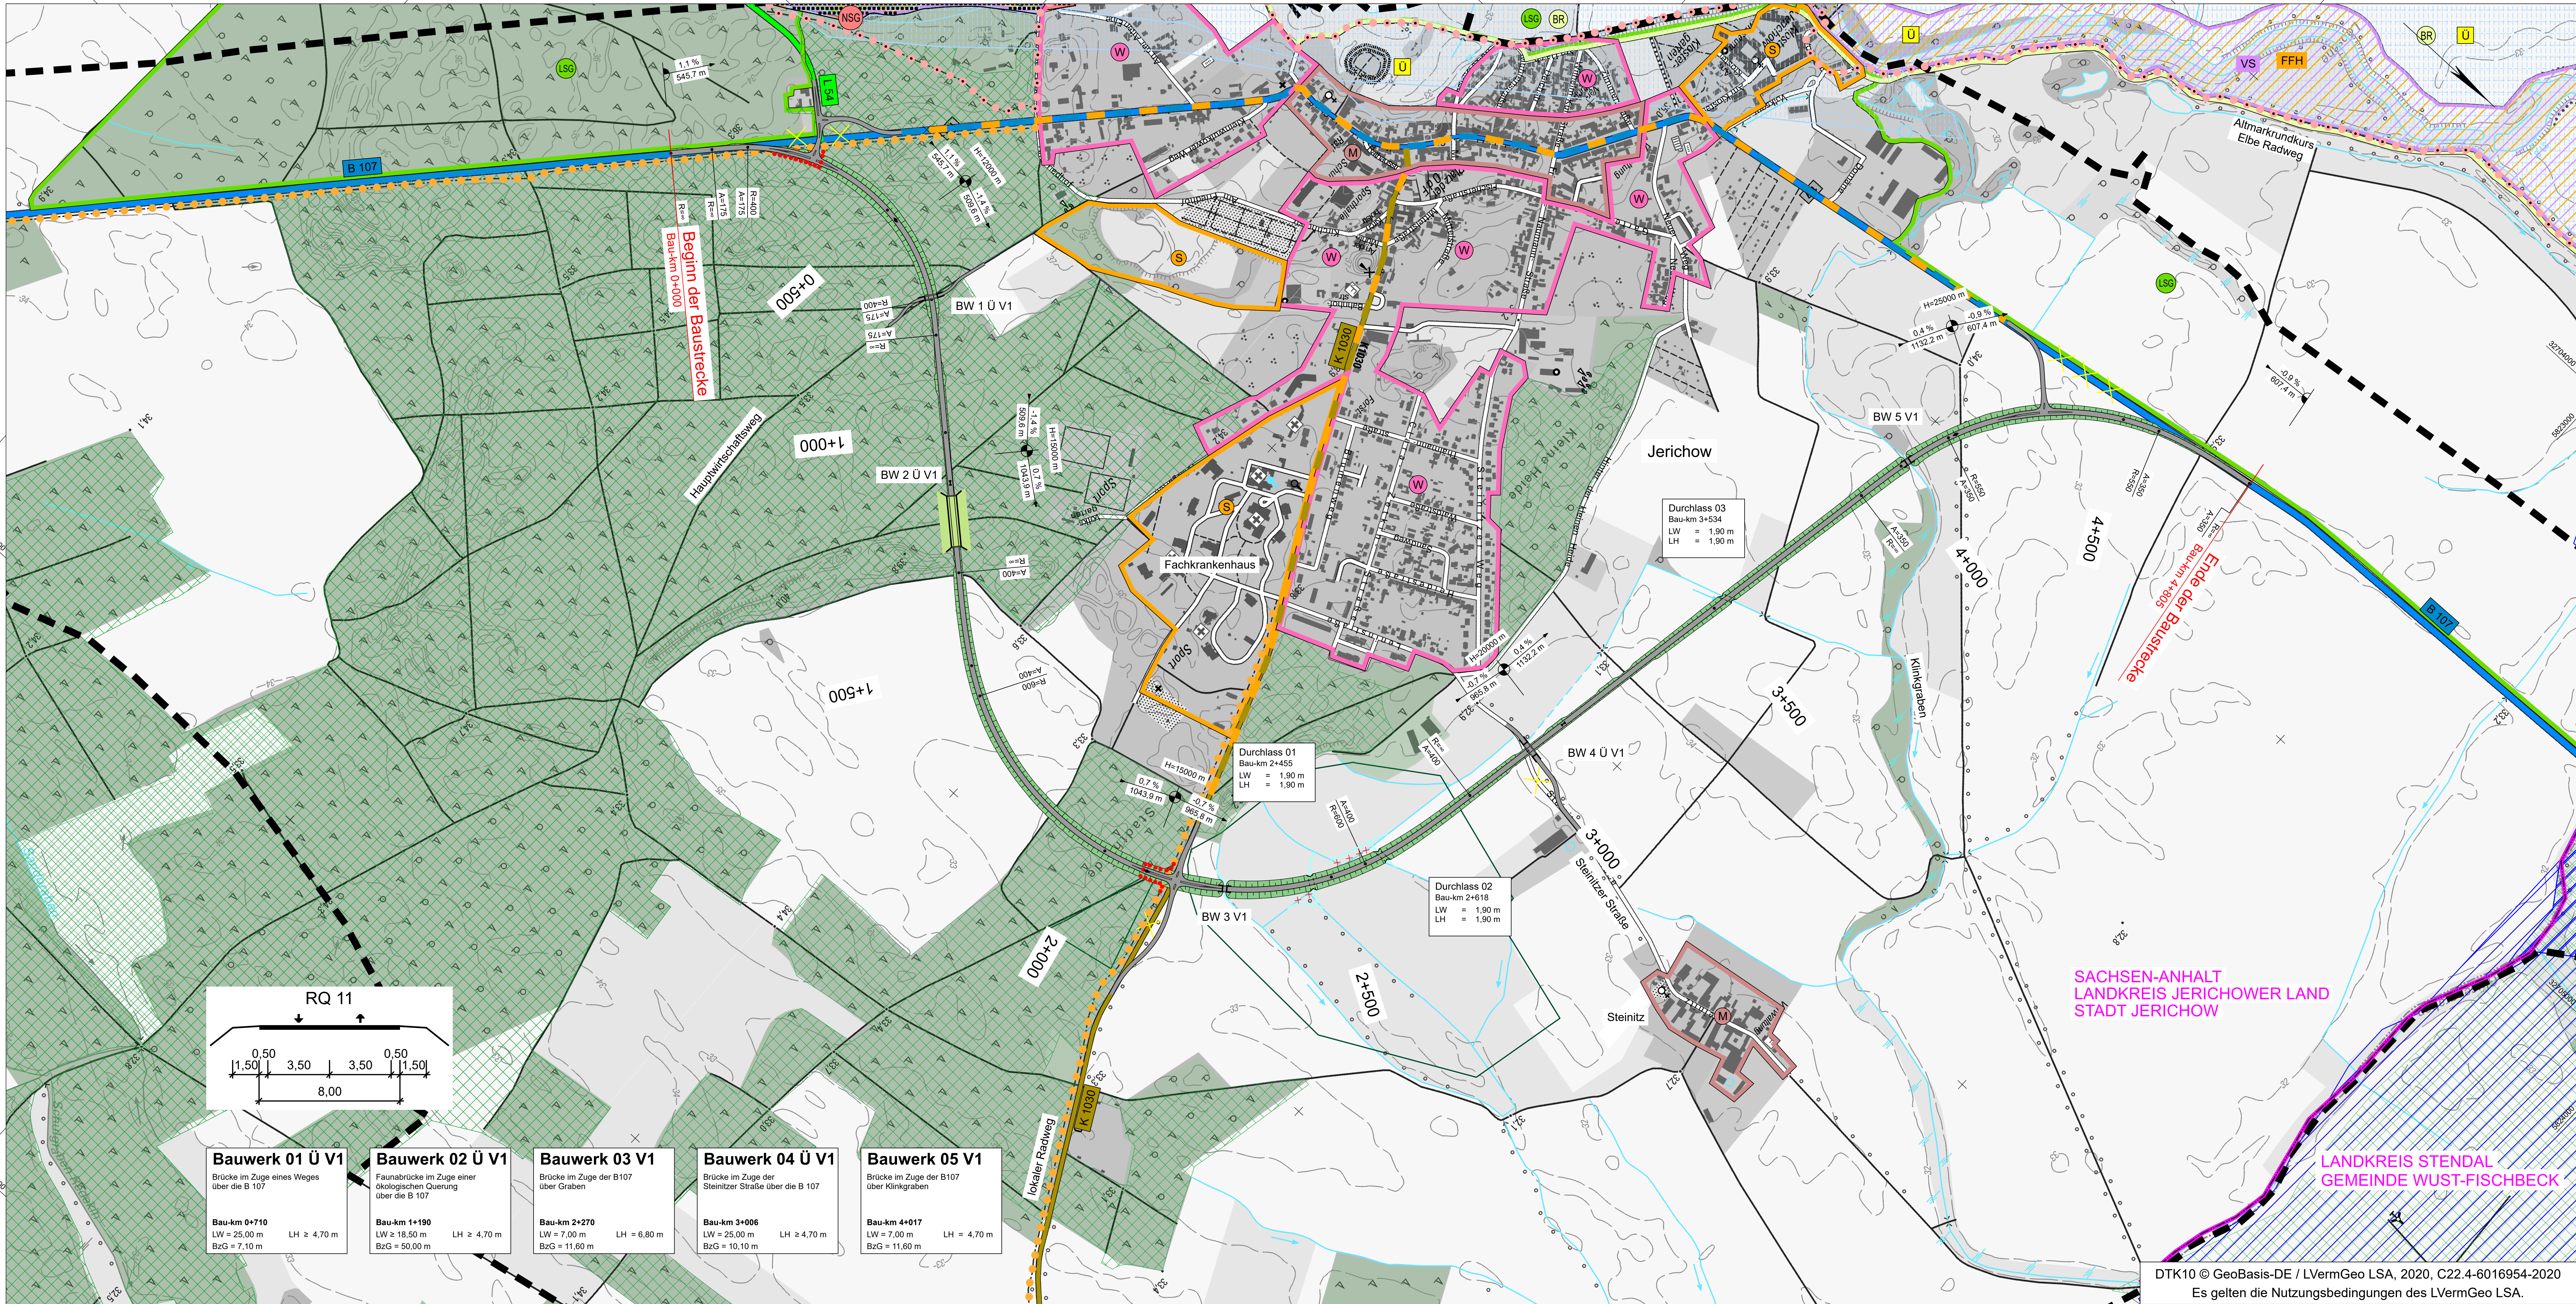


R 32709168.348
H 58200254.716

R 32705496.623
H 5824279.479

Zeichenerklärung

Planung

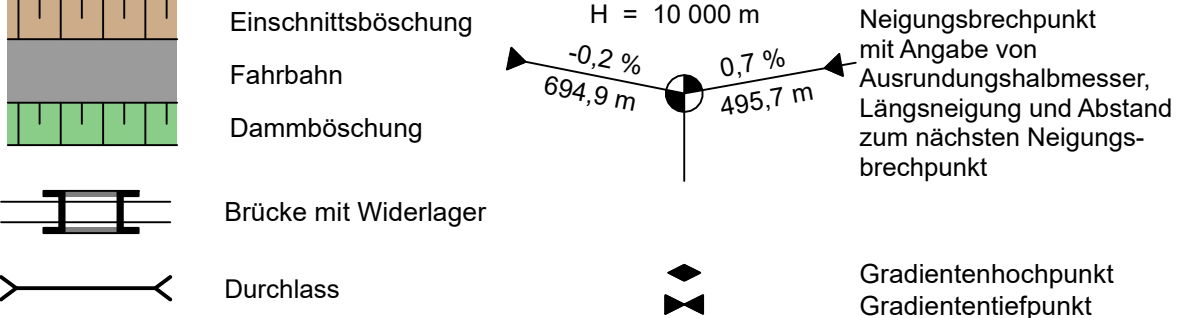


Planung Radwege

geplanter straßenbegleitender Radweg
mit Querungshilfe im Sperrflächenbereich


Straßennetz

vorhanden

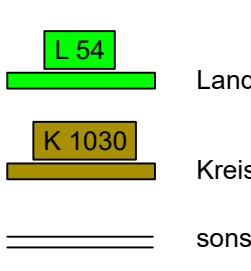


Radwegenetz


vorhanden

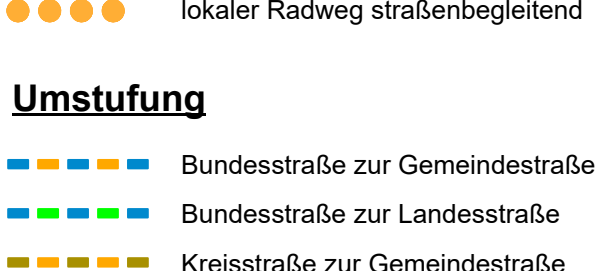

Umstufung

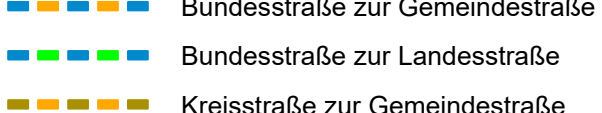

Sonstiges

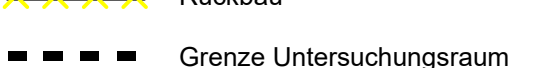

Verwaltung




Schutzgebiete

Natur, Landschaft, Wasser




Gebiete und Flächen

vorhanden

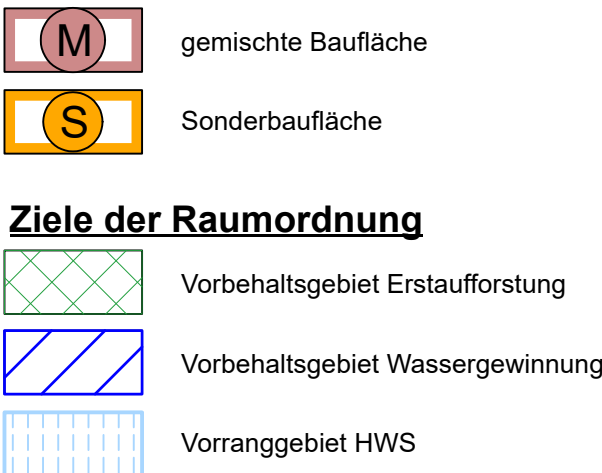

Ziele der Raumordnung

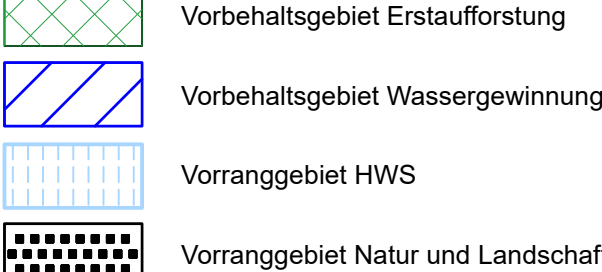

Entwurfsbearbeitung: DELTA - PLAN GmbH Architektur- und Ingenieurbüro Prof. Kühn Büro Chemnitz Eubauer Straße 34 09127 Chemnitz	Tel.: (03 71) 7 50 26-0 Fax: (03 71) 50 26-13 email: chemnitz@delta-plan.de	Bearbeitet: 02.02.2024 Rupprecht Gezeichnet: 02.02.2024 Rupprecht Geprüft: 02.02.2024 Projekt-Nr.:
---	--	---

	Landesstraßenbaubehörde Sachsen-Anhalt Regionalbereich Mitte Tessenowstraße 12 39114 Magdeburg Tel. 0391/56702 Fax 0391/5672720	nachgeprüft:		
--	--	--------------	--	--

Nr.	Art der Änderung	Datum	Name

VORUNTERSUCHUNG

Straßenbauverwaltung Straße: B 107n Station: VNK 3538 008 Station 4,500 bis NNK 3538 010 Station 1,900 PROJIS-Nr.: 1517991300	Unterlage / Blatt-Nr.: 5 / 1 Lageplan Variante 1 Maßstab: 1 : 5 000
---	---

Aufgeleitet: Mäßegeb, den Landesstraßenbaubehörde Sachsen-Anhalt Regionalbereich Mitte Im Auftrag:	Überprüft/Genehmigt: Mäßegeb, den Landesstraßenbaubehörde Sachsen-Anhalt Zentrale Im Auftrag: Gesehen: Mäßegeb, den Ministerium für Infrastruktur und Digitales des Landes Sachsen-Anhalt Im Auftrag:
--	--

DTK10 © GeoBasis-DE / LVermGeo LSA, 2020, C22.4-6016954-2020
Es gelten die Nutzungsbedingungen des LVermGeo LSA.