


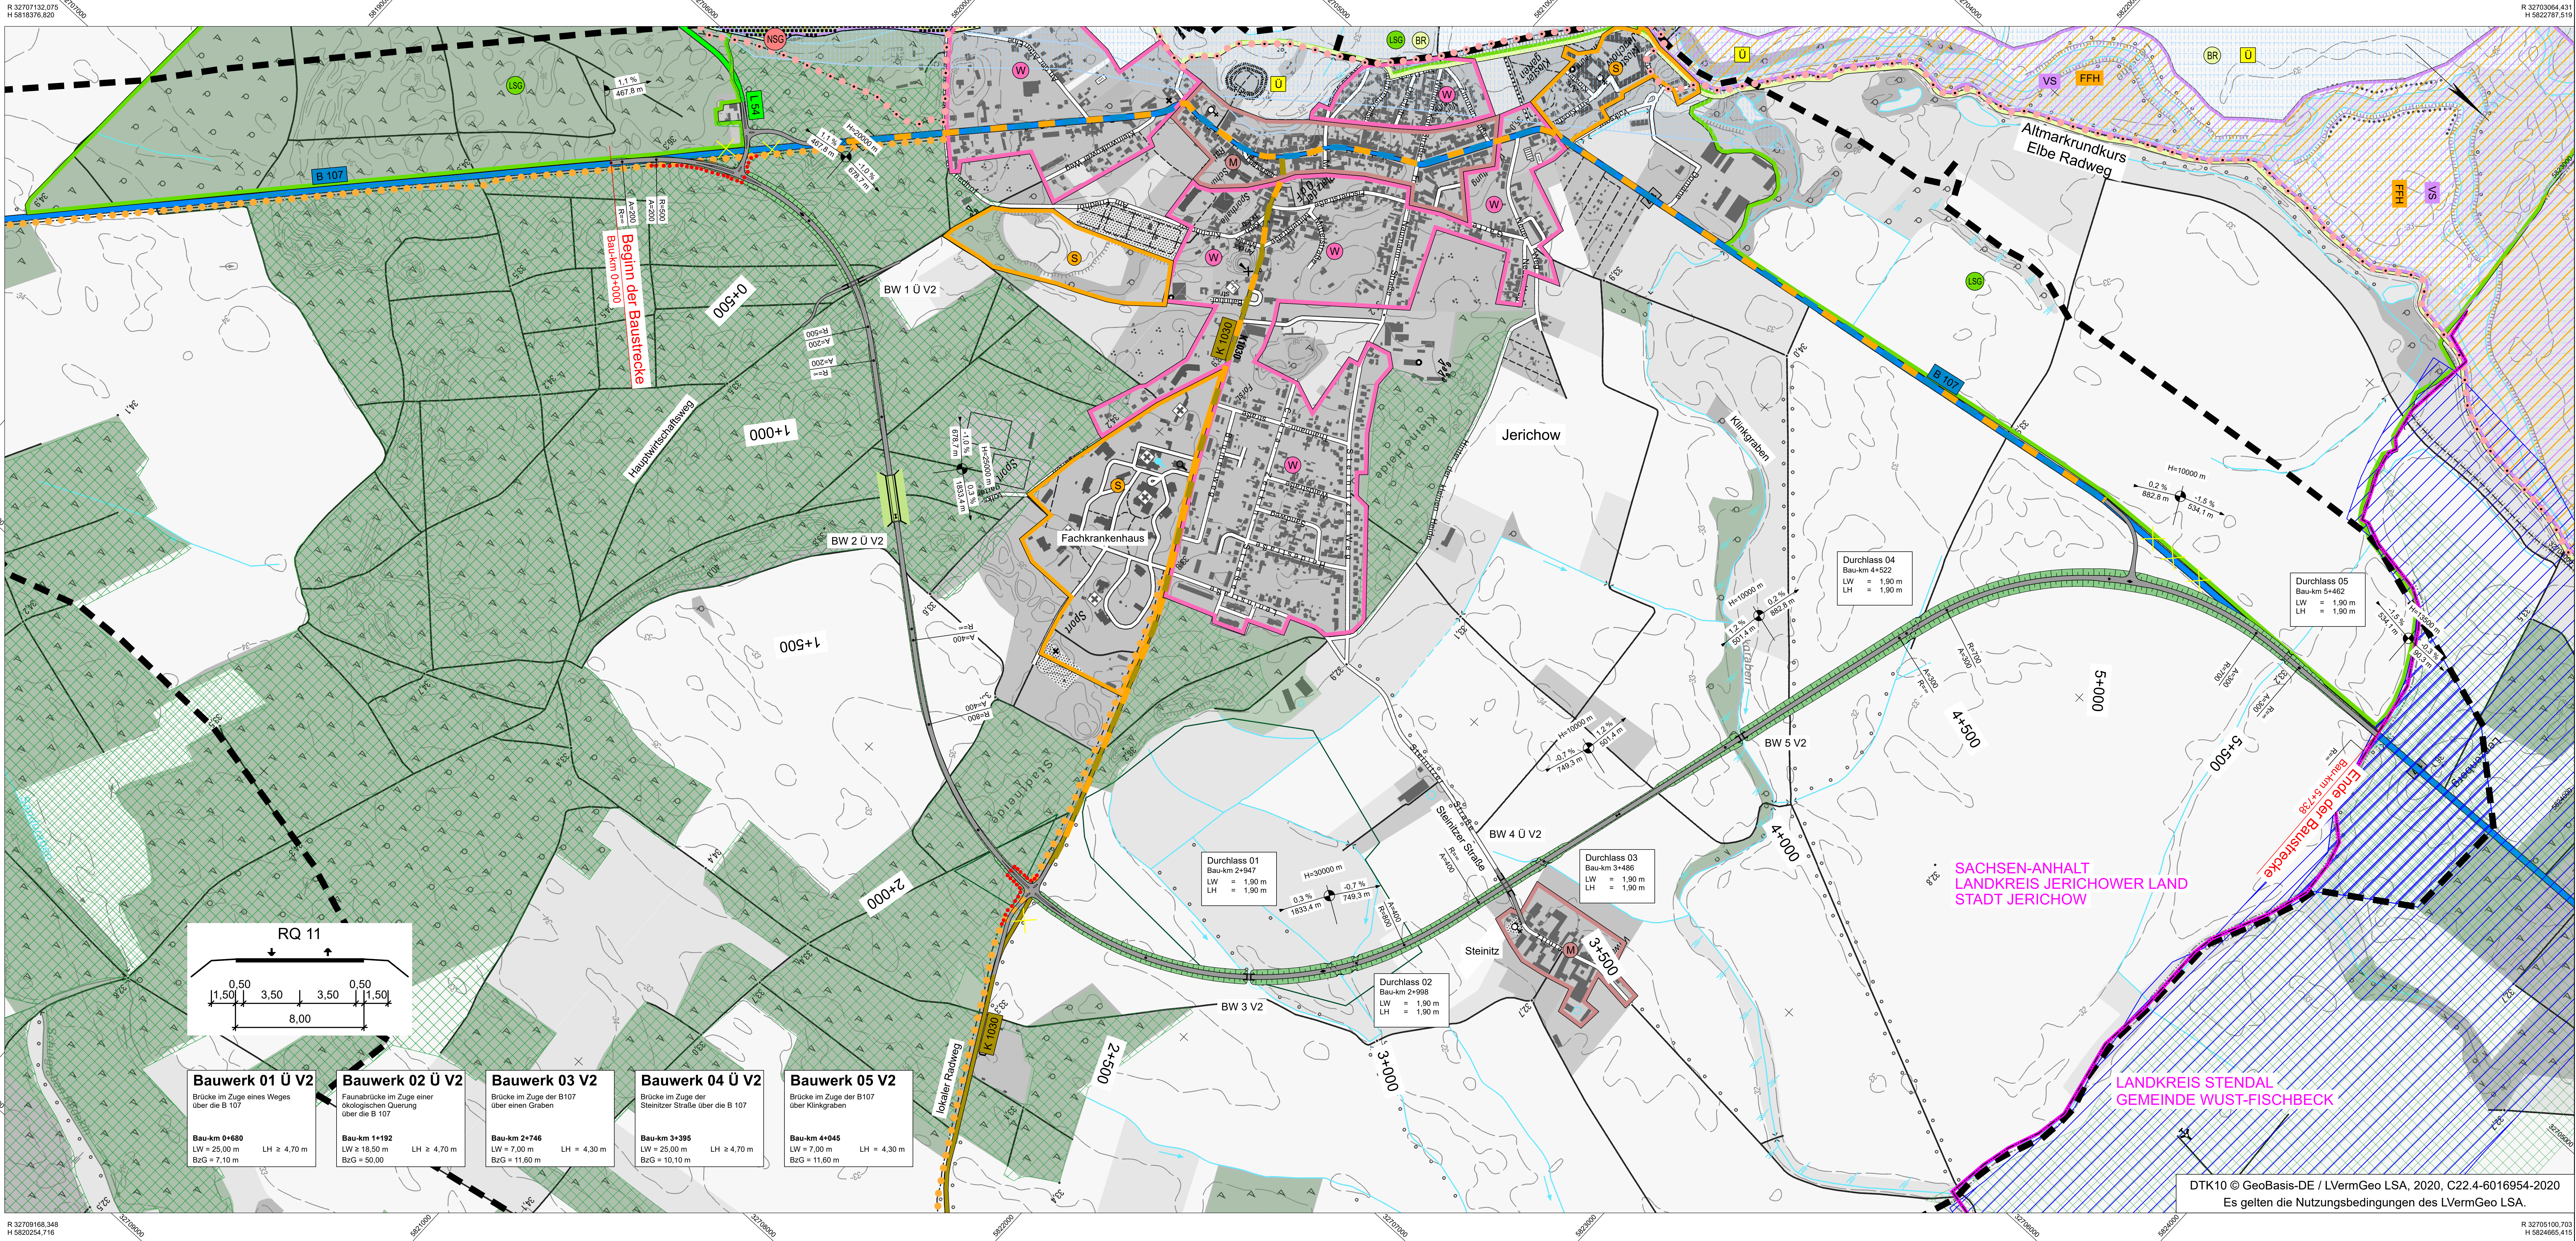

Zeichenerklärung

Planung

- Einschnittaböschung
- Fahrbahn
- Dammaböschung
- Brücke mit Widerlager
- Durchlass

Planung Radwege

- geplanter straßenbegleitender Radweg mit Querungshilfe im Sperrflächenbereich

Straßennetz

- B 107 Bundesstraße
- LS 4 Landesstraße
- K 1030 Kreisstraße
- sonstige Straße

Sonstiges

- Rückbau
- Grenze Untersuchungsraum

Schutzgebiete

Natur, Landschaft, Wasser

- FFH-Gebiet
- Europäisches Vogelschutzgebiet
- Naturschutzgebiet
- Biosphärenreservat
- Landschaftsschutzgebiet
- Überschwemmungsgebiet
- Fläche des Biotopverbundes

Radwegenetz

vorhanden

- Altmarkrundkurs/ Elberadweg
- lokaler Radweg straßenbegleitend

Umstufung

- Bundesstraße zur Gemeindestraße
- Bundesstraße zur Landesstraße
- Kreisstraße zur Gemeindestraße

Verwaltung

- Kreisgrenze

Gebiete und Flächen

vorhanden

- Wohnbaufläche
- gemischte Baufläche
- Sonderbaufläche

Ziele der Raumordnung

- Vorbehaltsgebiet Erstausstattung
- Vorbehaltsgebiet Wassergewinnung
- Vorranggebiet HWS
- Vorranggebiet Natur und Landschaft

Entwurfsbearbeitung:
DELTA - PLAN GmbH
Architekt- und Ingenieurbüro Prof. Kün
Baro Chemnitz
Eulauer Straße 34
09127 Chemnitz

Tel.: (0371) 7 59 29-0 Fax: (0371) 7 59 29-13
email: chemnitz@delta-plan.de

Bearbeitet: 02.02.2024 Rupprecht
Gezeichnet: 02.02.2024 Rupprecht
Geprüft: 02.02.2024
Projekt-Nr.:

Landesstraßenbaubehörde
Sachsen-Anhalt
Regionalbereich Mitte
Tessenowstraße 12 - 39114 Magdeburg
Tel. 0391/56702 - Fax 0391/5672720

nachgeprüft:

Nr.	Art der Änderung	Datum	Name

Straßenbauverwaltung
Straße: B 107n
Station: VNK 3538 008 Station 4.500 bis
NNK 3538 010 Station 1.900
PROJIS-Nr.: 1517991300

Unterlage / Blatt-Nr.: 5 / 2
Lageplan Variante 2
Maststab: 1 : 5 000

B 107
Ortsumgebung Jerichow
Bau-km 0+000 bis 5+738

Aufgestellt:
Magdeburg, den
Landesstraßenbaubehörde Sachsen-Anhalt
Regionalbereich Mitte
Im Auftrag:

Überprüft/Genehmigt:
Magdeburg, den
Landesstraßenbaubehörde Sachsen-Anhalt
Zentrale
Im Auftrag:

Gesehen:
Magdeburg, den
Ministerium für Infrastruktur und Digitalität
des Landes Sachsen-Anhalt
Im Auftrag:

DTK10 © GeoBasis-DE / LVermGeo LSA, 2020, C22.4-6016954-2020
Es gelten die Nutzungsbedingungen des LVermGeo LSA.

R 32709100, 703
H 5820465, 415

Bauwerk 01 Ü V2 Brücke im Zuge eines Weges über die B 107 Bau-km 0+680 LW = 25,00 m BzG = 7,10 m LH ≥ 4,70 m	Bauwerk 02 Ü V2 Fauna-Brücke im Zuge einer ökologischen Querung über die B 107 Bau-km 1+192 LW = 18,50 m BzG = 50,00 LH ≥ 4,70 m	Bauwerk 03 V2 Brücke im Zuge der B107 über einen Graben Bau-km 2+746 LW = 7,00 m BzG = 11,60 m LH = 4,30 m	Bauwerk 04 Ü V2 Brücke im Zuge der Steinitzer Straße über die B 107 Bau-km 3+395 LW = 7,00 m BzG = 10,10 m LH ≥ 4,70 m	Bauwerk 05 V2 Brücke im Zuge der B107 über Klinkgraben Bau-km 4+045 LW = 7,00 m BzG = 11,60 m LH = 4,30 m
--	--	--	--	---