


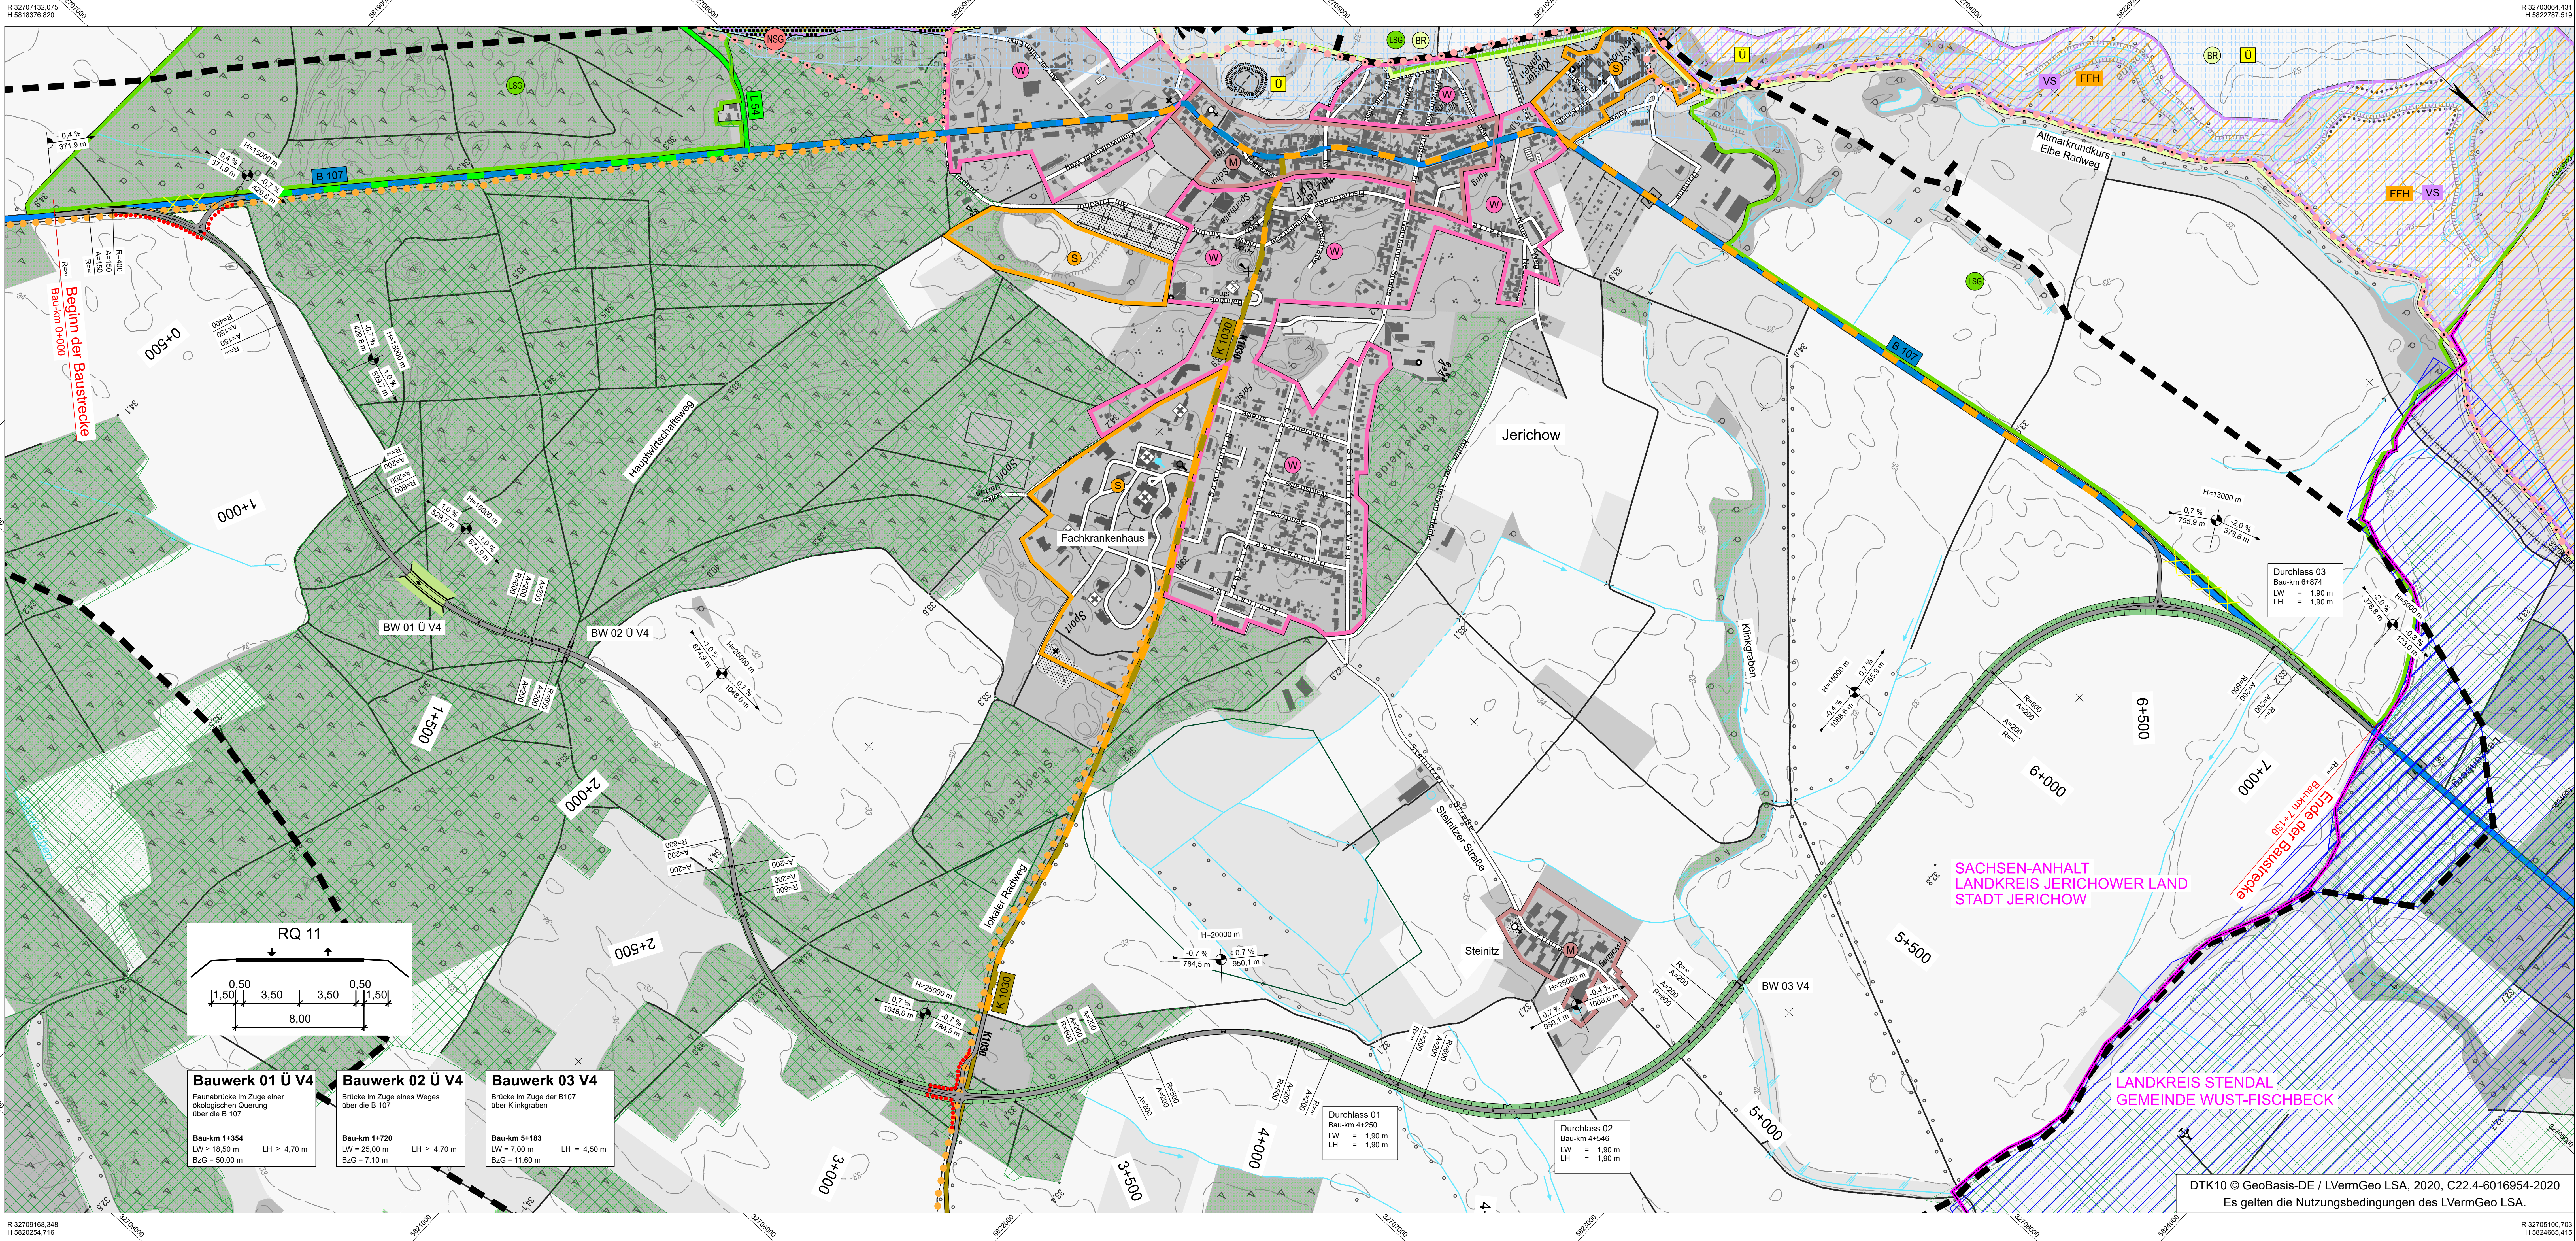

Zeichenerklärung

Planung

- Einschnittaböschung
- Fahrbahn
- Dammaböschung
- Brücke mit Widerlager
- Durchlass

Planung Radwege

- geplanter straßenbegleitender Radweg mit Querungshilfe im Sperflächenbereich

Straßennetz

- B 107 Bundesstraße
- LS 54 Landesstraße
- K 1030 Kreisstraße
- sonstige Straße

Sonstiges

- Rückbau
- Grenze Untersuchungsraum

Schutzgebiete

- Natur, Landschaft, Wasser
 - FFH-Gebiet
 - VS Europäisches Vogelschutzgebiet
 - NSG Naturschutzgebiet
 - BR Biosphärenreservat
 - LSG Landschaftsschutzgebiet
 - Ü Überschwemmungsgebiet
 - Fläche des Biotopverbundes

Radwegenetz

- vorhanden
 - Altmarkrunkurs/ Elberadweg
 - lokaler Radweg straßenbegleitend

Umstufung

- Bundesstraße zur Gemeindestraße
- Bundesstraße zur Landesstraße
- Kreisstraße zur Gemeindestraße

Verwaltung

- Kreisgrenze

Gebiete und Flächen

- vorhanden
 - W Wohnbaufläche
 - M gemischte Baufläche
 - S Sonderbaufläche

Ziele der Raumordnung

- Vorbehaltsgebiet Erstausstattung
- Vorbehaltsgebiet Wassergewinnung
- Vorranggebiet HWS
- Vorranggebiet Natur und Landschaft

Entwurfsbearbeitung:
DELTA - PLAN GmbH
Architekt- und Ingenieurbüro Prof. Kün
Baro Chemnitz
Elber Straße 34
09127 Chemnitz

Tel.: (0371) 7 59 29-0
Fax: (0371) 7 59 29-13
email: chemnitz@delta-plan.de

Bearbeitet: 02.02.2024
Gezeichnet: 02.02.2024
Geprüft: 02.02.2024
Projekt-Nr.:

nachgeprüft:

**Landesstraßenbaubehörde
Sachsen-Anhalt
Regionalbereich Mitte**
Tessenowstraße 12 - 39114 Magdeburg
Tel. 0391/56702 - Fax 0391/5672720

Nr.	Art der Änderung	Datum	Name

VORUNTERSUCHUNG

Straßenbauverwaltung
Straße: B 107
Station: VNK 3538 008 Station 4.500 bis
NNK 3538 010 Station 1.900
PROJIS-Nr.: 1517991300

Unterlage / Blatt-Nr.: 5 / 4
Lageplan Variante 4
Mastab: 1 : 5 000

B 107
Ortsumgehung Jerichow
Bau-km 0+000 bis 7+136

Aufgestellt:
Magdeburg, den
Landesstraßenbaubehörde Sachsen-Anhalt
Regionalbereich Mitte
Im Auftrag:

Überprüft/Genehmigt:
Magdeburg, den
Landesstraßenbaubehörde Sachsen-Anhalt
Zentrale
Im Auftrag:

Gesehen:
Magdeburg, den
Ministerium für Infrastruktur und Digitalität
des Landes Sachsen-Anhalt
Im Auftrag:

DTK10 © GeoBasis-DE / LVermGeo LSA, 2020, C22.4-6016954-2020
Es gelten die Nutzungsbedingungen des LVermGeo LSA.