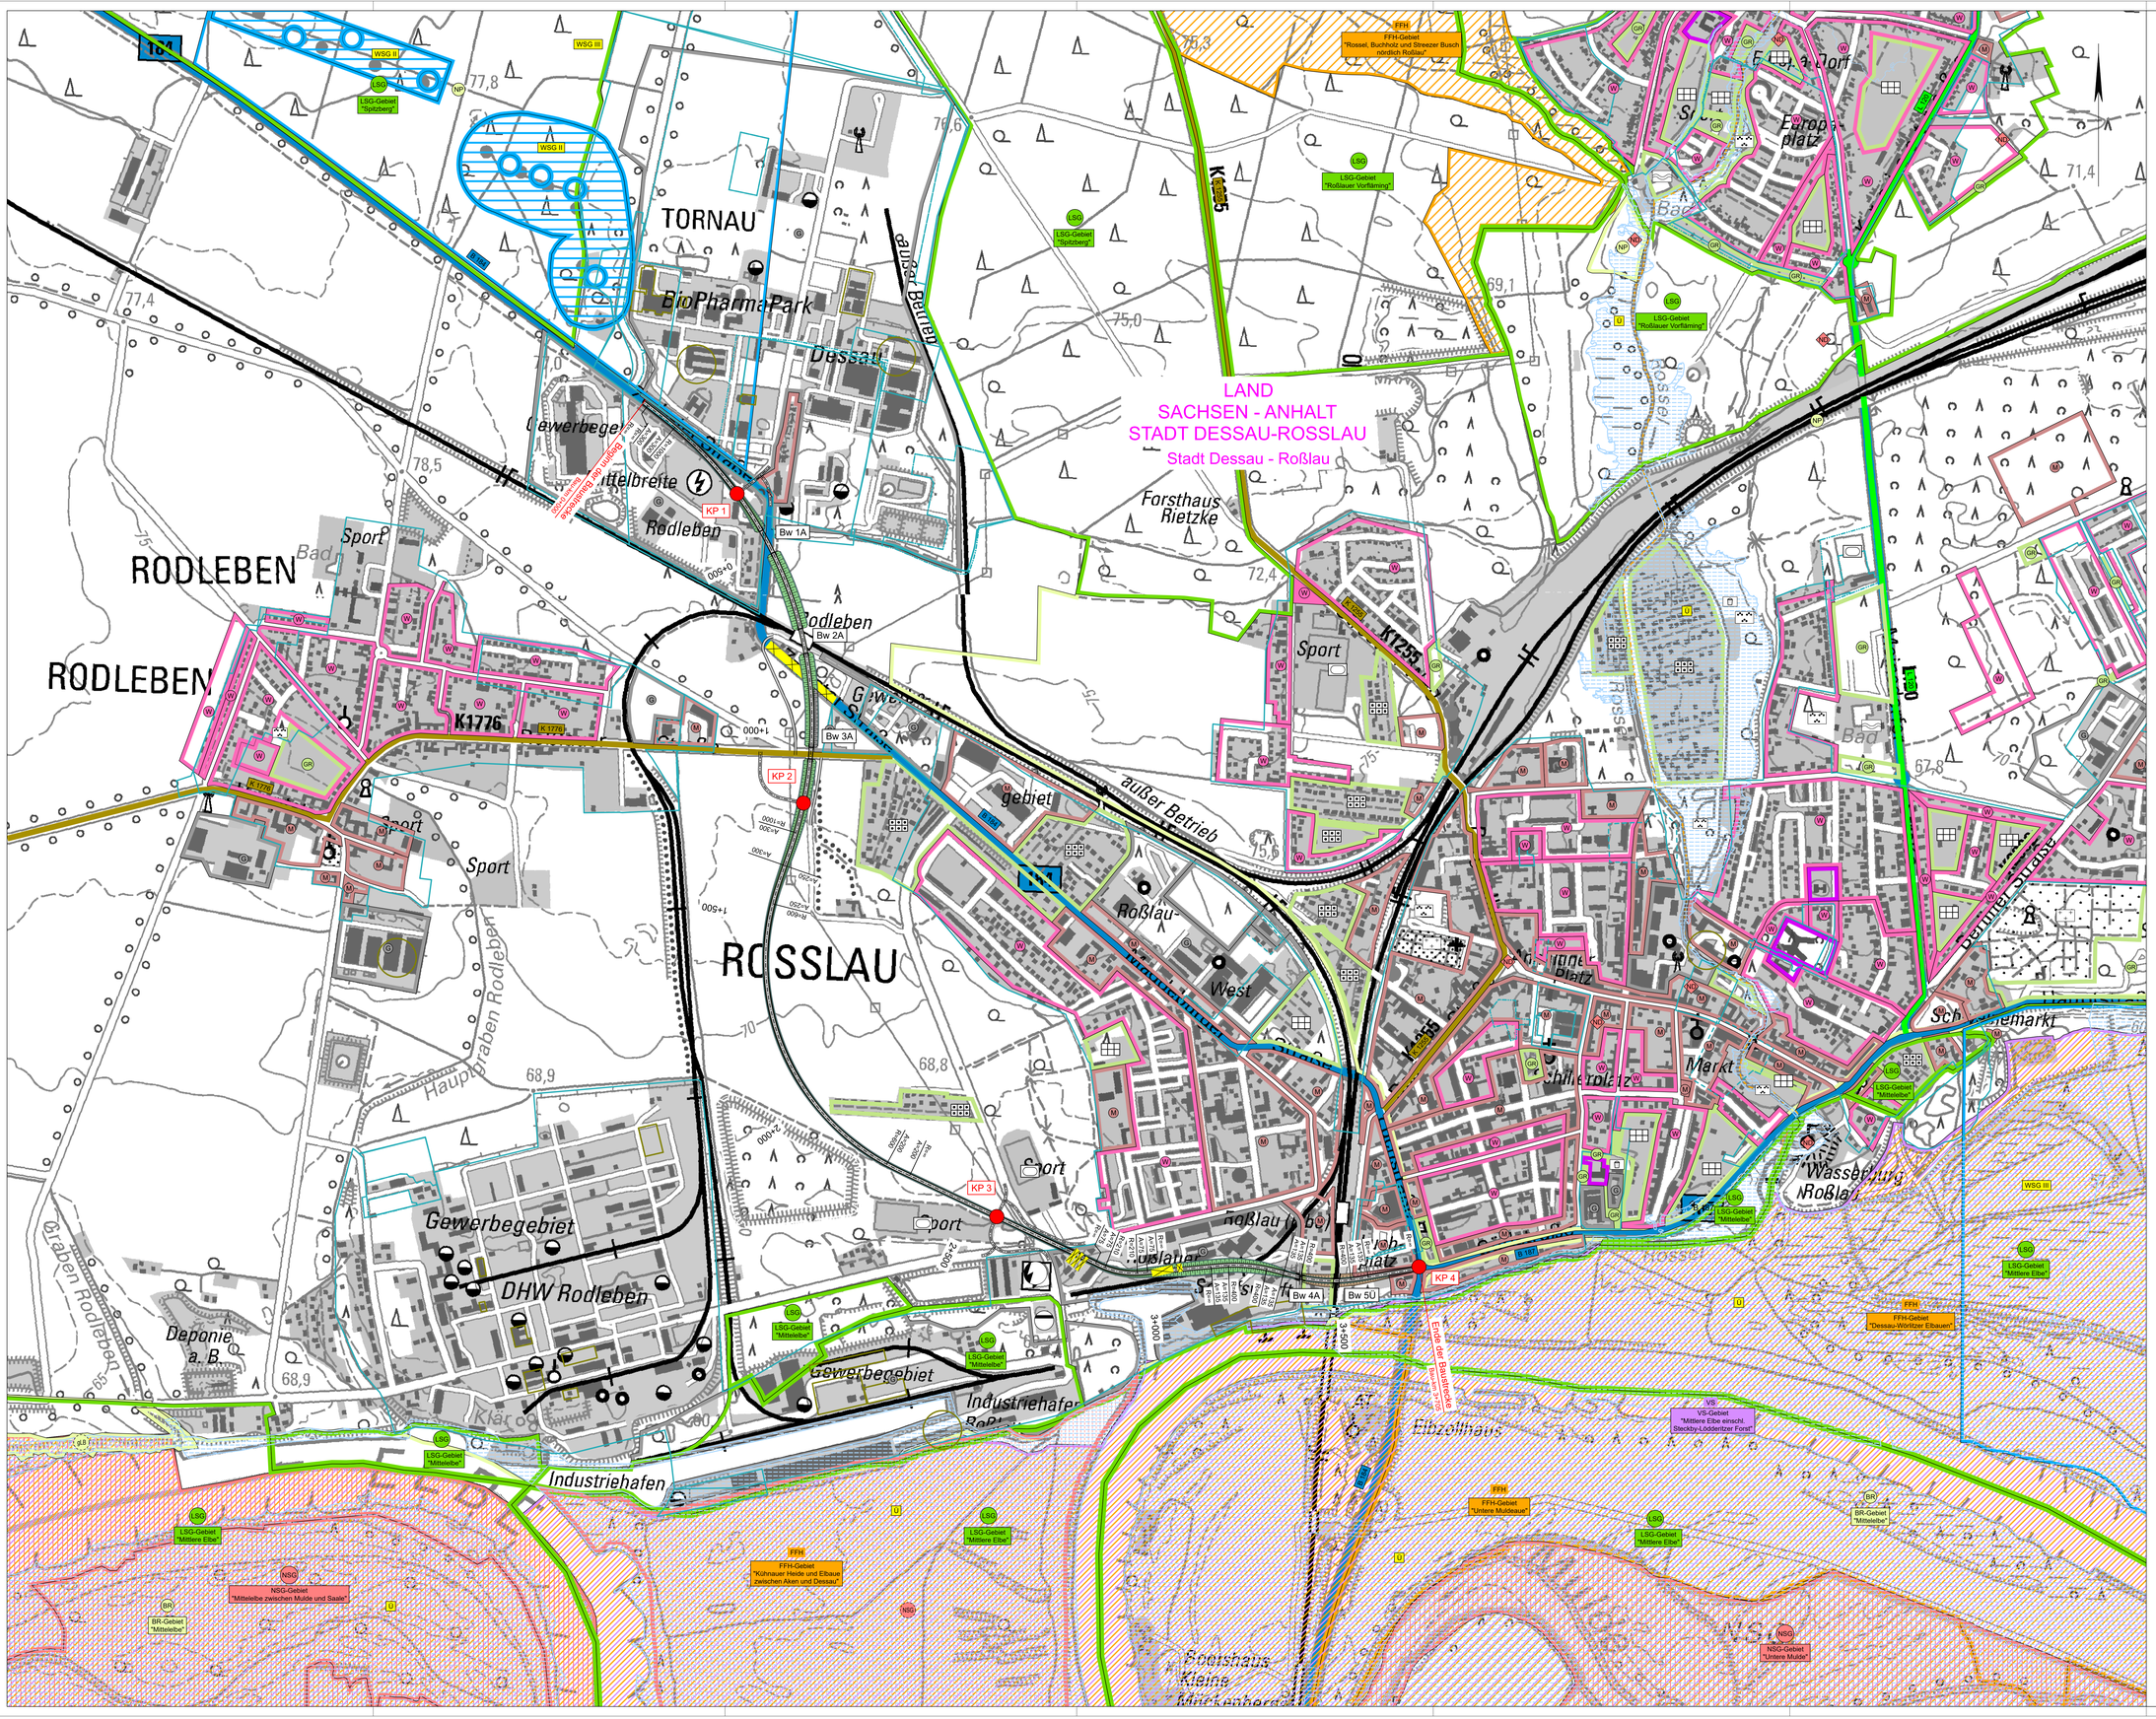

Zeichenerklärung

Planung

- Mulde
- Einschnittsböschung
- Bankett
- Fahrbahn mit Achse
- Bankett
- Dammböschung
- Mulde
- Neigungsbrechpunkt mit Angabe von Ausrundungshalbmesser, Längeneigung und Abstand zum nächsten Neigungsbrechpunkt (H = 20 000 m; -2,000 % 432,50 m; 1,821 % 789,22 m)
- Gradientenhochpunkt
- Gradiententiefpunkt
- Querneigung (2,5 %)
- Hochbord (HB)

Sonstiges

- Rückbaufläche

Gebiete und Flächen

vorhanden

- (W) Wohnbaufläche
- (M) gemischte Baufläche
- (G) gewerbliche Baufläche
- (S) Sonderbaufläche
- (Gr) Grünflächen
- Gemeinbedarf
- B-Plan - genehmigt/rechtskräftig
- B-Plan - Abstimmung
- B-Plan - Trägerbeteiligung

Schutzgebiete Natur, Landschaft, Wasser

vorhanden

- FFH FFH-Gebiet
- VS Europäisches Vogelschutzgebiet
- NSG Naturschutzgebiet
- NSG Naturschutzgebiet (geplant)
- BR Biosphärenreservat
- LSG Landschaftsschutzgebiet
- NP Naturpark
- ND Naturdenkmal
- gLB geschützter Landschaftsbestandteil
- gLB geschützter Landschaftsbestandteil Planung)
- geseztlich geschütztes Biotop
- Ü Überschwemmungsgebiet
- W III Wasserschutzzone I/II
- W III Wasserschutzzone III

Straßennetz

vorhanden

- B 184 Bundesstraße
- L 120 Staatsstraße
- K 1255 Kreisstraße
- sonstige Straße

weitere Gebiete

- militärisches Gebiet
- Umspannwerk
- Abwasser
- Dauerkleingärten
- Eigentümergärten/Grabeland
- Parkanlagen
- Friedhof
- Sportplatz
- Freibad
- freizuhaltendes Sichtfeld
- RRB 1 Regenrückhaltebecken mit Nummer
- E 110kV geplante E-Freileitung
- geplante Gasleitung

Arbeitsstand: 09.11.2020

	Datum	Name
bearbeitet		
gezeichnet		
geprüft		
Geschäftsführer		

Nr.	Art der Änderung	Datum	Name

ENTWURFSPLANUNG

Straßenbauverwaltung des Landes Sachsen-Anhalt
Landesstraßenbaubehörde Sachsen-Anhalt
Regionalbereich Ost

Straße: B 184
Nächster Ort: Dessau-Roßlau
PROJIS-Nr.:

Unterlage / Blatt-Nr.: 3 / 1
Übersichtslageplan
Maßstab: 1 : 5000

B 184
Ortsumgehung Roßlau / Tornau

aufgestellt:

Landesstraßenbaubehörde Sachsen-Anhalt
Regionalbereich Ost

Dessau, den .....

Projekt: 1-7707-001 Datei: E_VL_03.PLT Datum: 06.11.20