
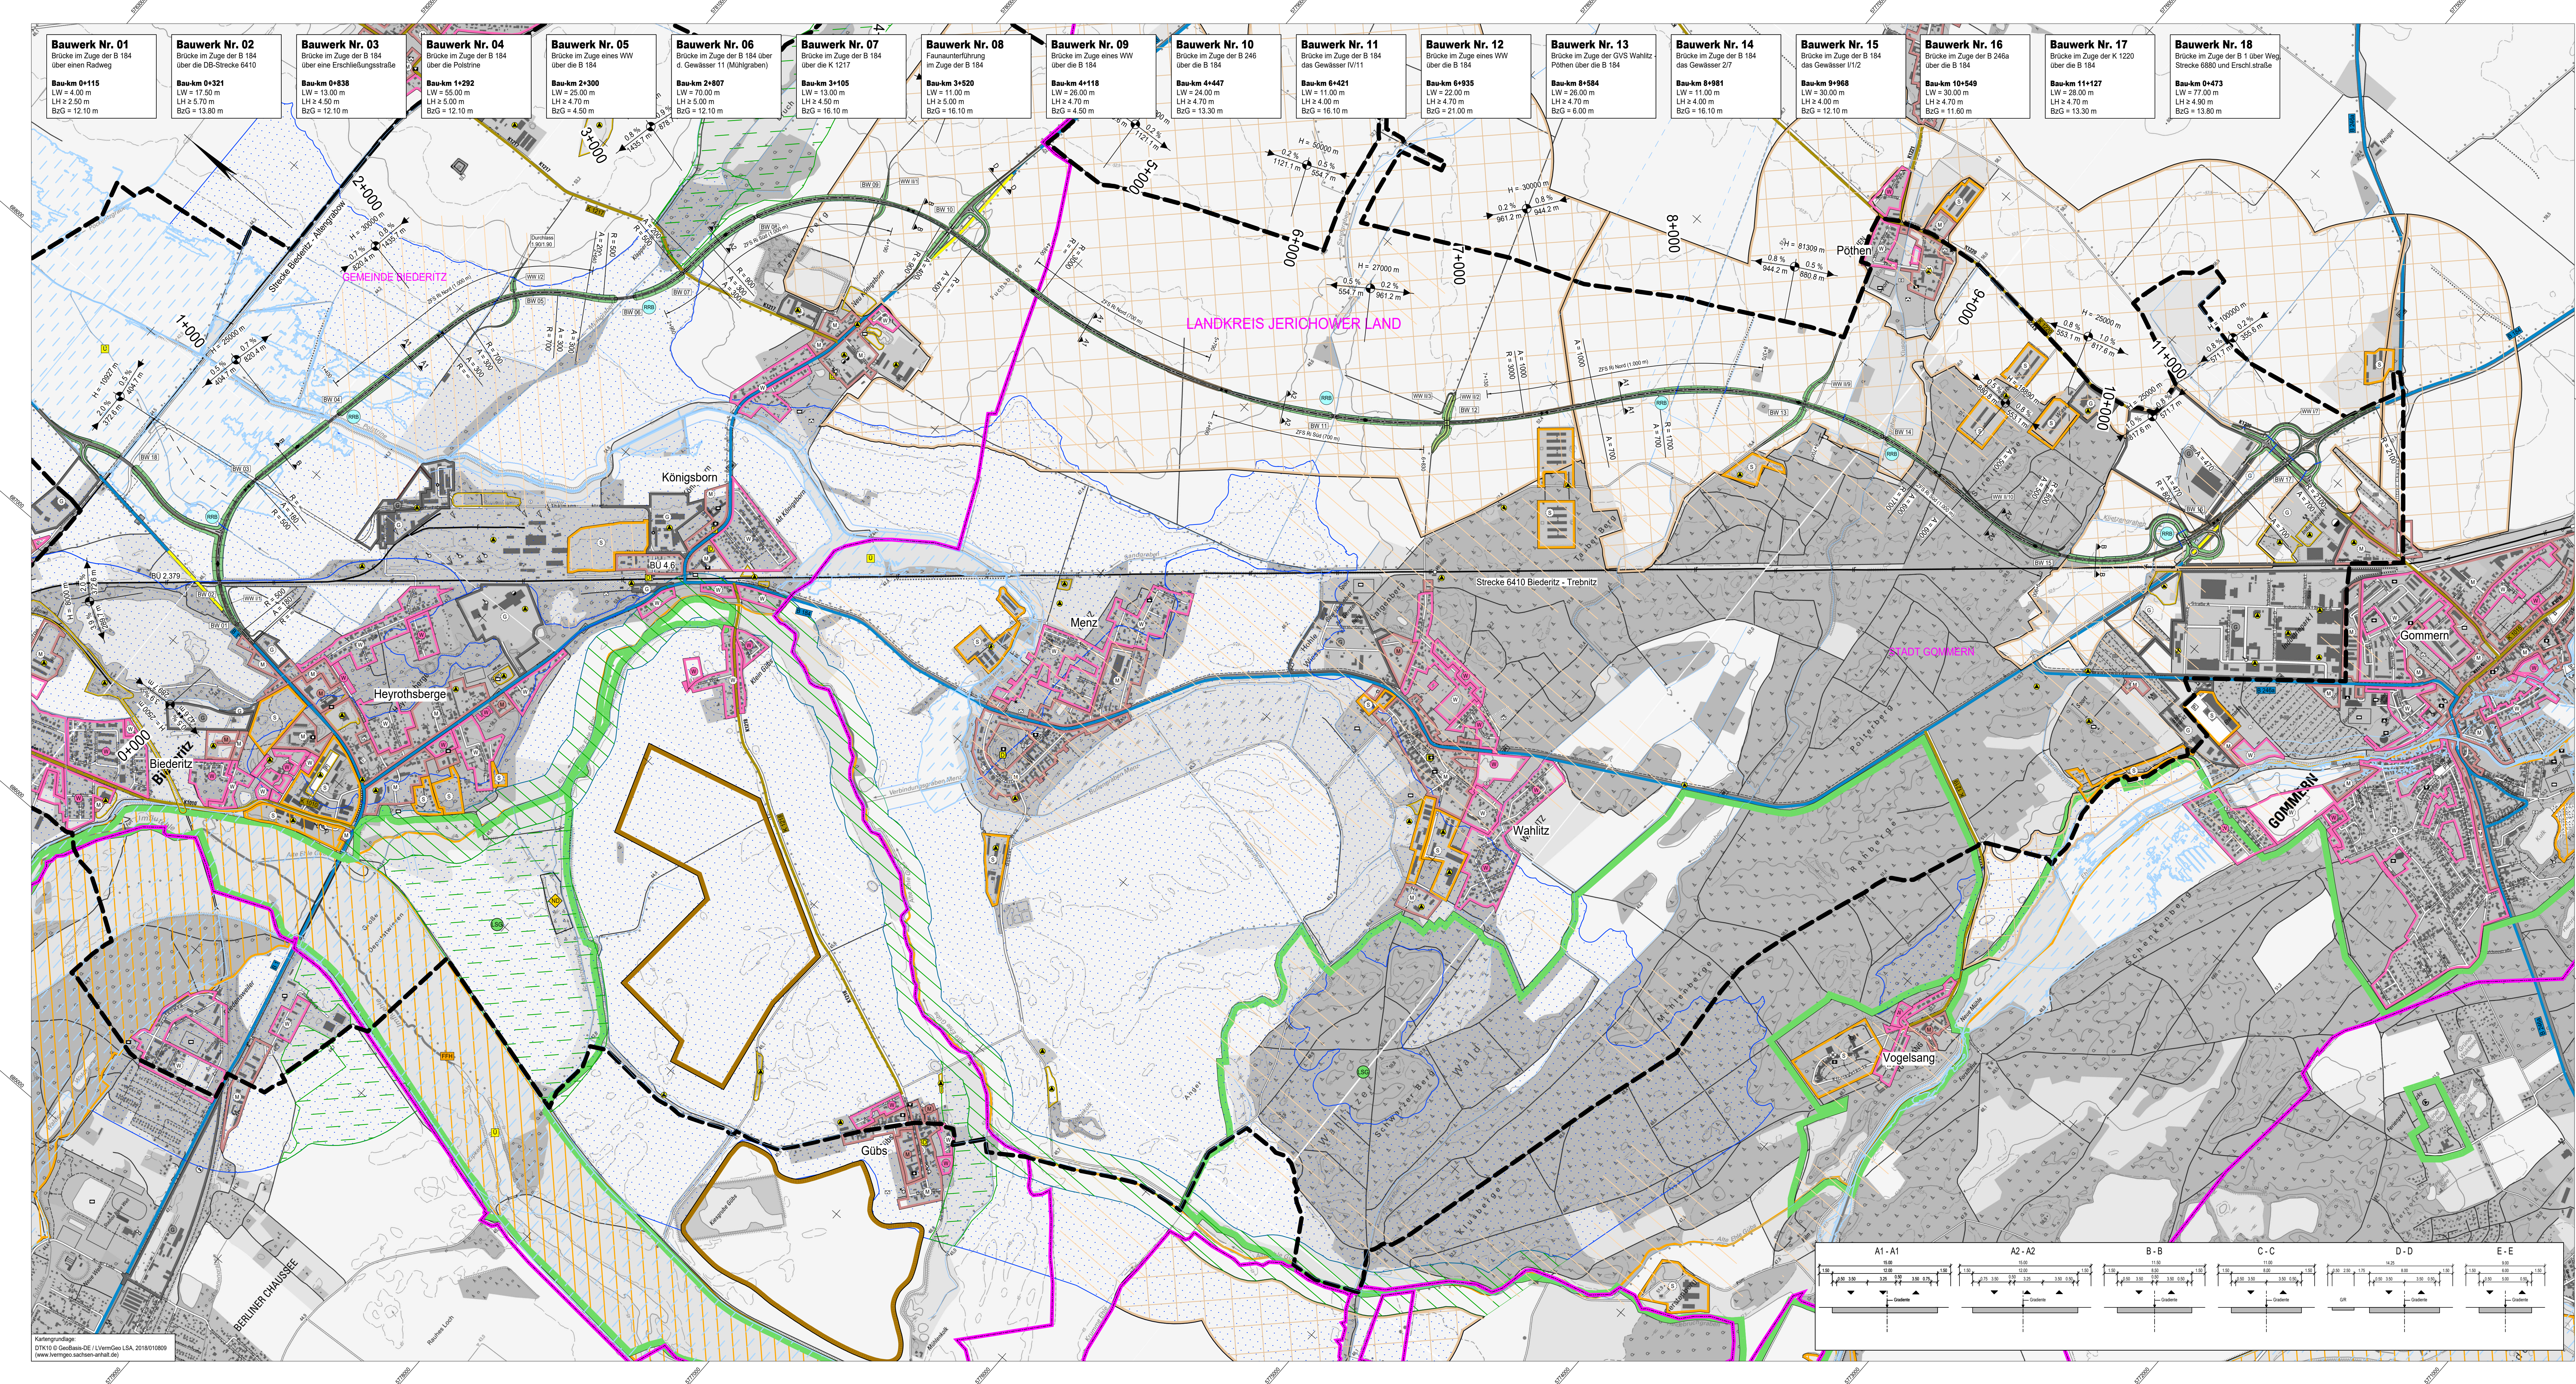
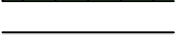
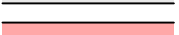
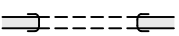
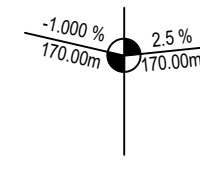
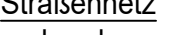
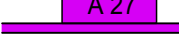
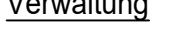
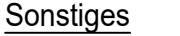
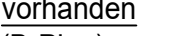
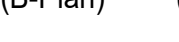
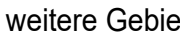
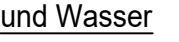
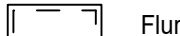


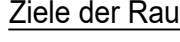

### Zeichenerklärung

|   |   |
|---|---|
| <b>Planung</b>   |   |
| <br><br><br><br><br> | Einschnittsböschung<br>Fahrbahn<br>Dämmung<br>Wirtschaftsweg<br>Radweg<br>Brücke<br>Tunnel   |
|   | Standort<br>Regenrückhaltebecken   |
| <br>H = 1000 m<br>-1,00 %<br>3,5 %<br>170,00 m<br>170,00 m   |   |
| Neigungsbrechpunkt<br>mit Angabe von<br>Ausrichtung, Längsneigung<br>und Abstand<br>zum nächsten Neigungs-<br>bruchpunkt   |   |
| <br>↓<br><br>↔<br><br>↔<br>   |   |
| Gradientenbruchpunkt<br>Fahrbahn mit Überhöhungseiten<br>(UFS) bzw. Zufahrtsneigung (ZFS)   |   |
| <b>Straßennetz<br/>vorhanden</b>   | <b>Verwaltung</b>   |
| <br><br><br>   | <br><br><br><br><br> |
| Kreisgrenze<br>Gemeindegrenze<br><br>Sonstiges<br>Rückbaustrecke<br>Rückbaufläche   |   |
| <b>Gebiete und Flächen<br/>vorhanden<br/>(B-Plan)</b>   | <b>weitere Gebiete</b>   |
| <br><br><br>   | <br><br><br><br>     |
| Deponie<br>Fläche mit Altlasten / Verdachtsfläche<br>archäologische Kultur- u. Flächendenkmale<br>Kampfmittelverdrachtsfläche<br>Flurbereinigungsfläche   |   |
| <b>Schutzgebiete Natur,<br/>Landschaft und<br/>Wasser</b>   | <b>Ziele der Raumordnung</b>   |
| <br><br><br><br>                                                                                       | <br><br><br><br>     |
| Vorbehaltsgebiet Hochwasserschutz<br>Vorbehaltsgebiet Landwirtschaft<br>Vorbehaltsgebiet ökologisches Verbundsystem<br>Vorbehaltsgebiet für Natur und Landschaft<br>Vorbehaltsgebiet Rohstoffgewinnung   |   |

Lagestatus: UTM 32 - Höhenstatus: DHHN

|                            |                       |   |                       |
|----------------------------|-----------------------|---|-----------------------|
| <b>Entwurfsbearbeitung</b> | <b>IGS INGENIEURE</b> | <b>IGS INGENIEURE GmbH &amp; Co. KG</b><br>Am Ende 14<br>39114 Magdeburg<br>Tel.: 0391 66 97 20<br>Fax: 0391 66 97 21 | <b>IGS INGENIEURE</b> |
| beurteilt                  | 01/2021               | Lothar   | Zeichen               |
| gezeichnet                 | 01/2021               | CAD   |                       |
| geprüft                    | 01/2021               | Büro   |                       |

|                                                                     |                                                                     |                                                                     |                                                                     |
|---------------------------------------------------------------------|---------------------------------------------------------------------|---------------------------------------------------------------------|---------------------------------------------------------------------|
| <b>Landesstraßenbaubehörde Sachsen-Anhalt Regionalbereich Mitte</b> | <b>Landesstraßenbaubehörde Sachsen-Anhalt Regionalbereich Mitte</b> | <b>Landesstraßenbaubehörde Sachsen-Anhalt Regionalbereich Mitte</b> | <b>Landesstraßenbaubehörde Sachsen-Anhalt Regionalbereich Mitte</b> |
| beurteilt                                                           | 01/2021                                                             | Lothar                                                              | Zeichen                                                             |
| gezeichnet                                                          | 01/2021                                                             | CAD                                                                 |                                                                     |
| geprüft                                                             | 01/2021                                                             | Büro                                                                |                                                                     |

|     |                  |       |         |
|-----|------------------|-------|---------|
| Nr. | Art der Änderung | Datum | Zeichen |
|     |                  |       |         |
|     |                  |       |         |

## VORUNTERSUCHUNG

|                                                       |                                       |
|-------------------------------------------------------|---------------------------------------|
| <b>Straßenbauverwaltung des Landes Sachsen-Anhalt</b> | <b>Unterlage / Blatt-Nr.:</b> 05 / 03 |
| <b>Straße:</b> B 184 <b>Station:</b> Lageplan         | <b>Varianten:</b> 2.2                 |
| <b>PROJIS-Nr.:</b> 15910328 00                        | <b>Maßstab:</b> 1 : 10.000            |

B 184 OU Wahlitz - Menz - Königsborn - Heyrothsberge

|                       |  |
|-----------------------|--|
| <b>aufgestellt:</b>   |  |
| <b>Magdeburg, den</b> |  |